



REGIONE PUGLIA  
COMUNE DI SAN MARCO LA CATOLA

Provincia di Foggia

AUTORITA' URBANA PIETRAMONTECORVINO  
POR PUGLIA 2014/2020- ASSE XII "SVILUPPO URBANO SOSTENIBILE" -  
AZIONE 12.1 "RIGENERAZIONE URBANA SOSTENIBILE" Avviso Pubblico per  
la selezione delle Aree Urbane e per l'individuazione delle Autorità Urbane di cui  
alla DGR 650/2017 ss.mm. ii.

Riqualificazione di porzione di complesso edilizio  
denominato "Palazzo Ducale" con relativa area di  
pertinenza per attività di aggregazione  
socio-ludico-culturale.

Progetto:

R.T.P.:  
Arch. Stefano Serpenti  
Ing. Antonio Lembo

*Stefano Serpenti*  
STEFANO SERPENTI  
ARCHITETTO  
- N. 498 -

*Antonio Lembo*  
ANTONIO LEMBO  
INGEGNERE  
- N. 498 -

PROGETTO ESECUTIVO

Aprile 2020

Tav.

EAR001


INQUADRAMENTO URBANISTICO  
Stralcio aerofotogrammetrico - Ortofoto  
Scala 1:4000 / 1:2000

AGG.TO:

SOSTITUISCE:

REVISIONE:

STRALCIO AEROFOTOGRAFOMETRICO - SCALA 1:4.000

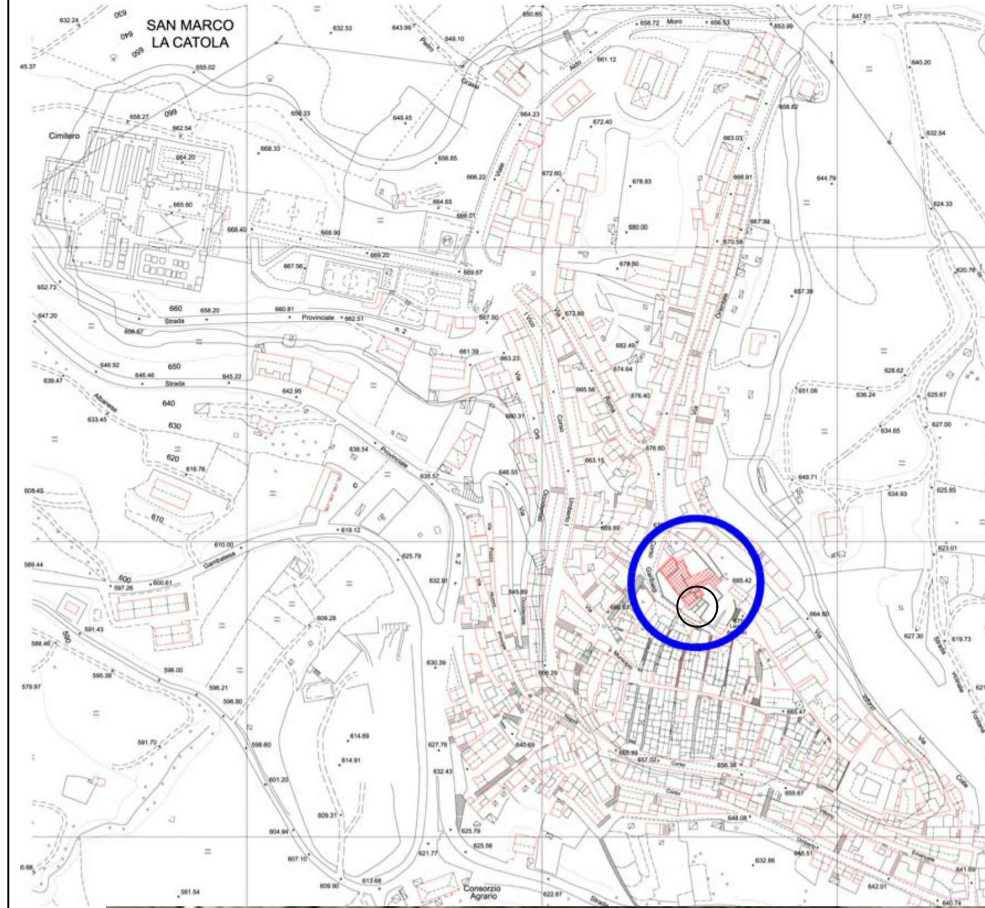

ORTOFOTO - SCALA 1:2.000



FOTO 1 : CORSO GARIBALDI



FOTO 2 : LATO EST CORSO GARIBALDI



LEGENDA

 AREA D'INTERVENTO

 EDIFICIO DA ABBATTERE

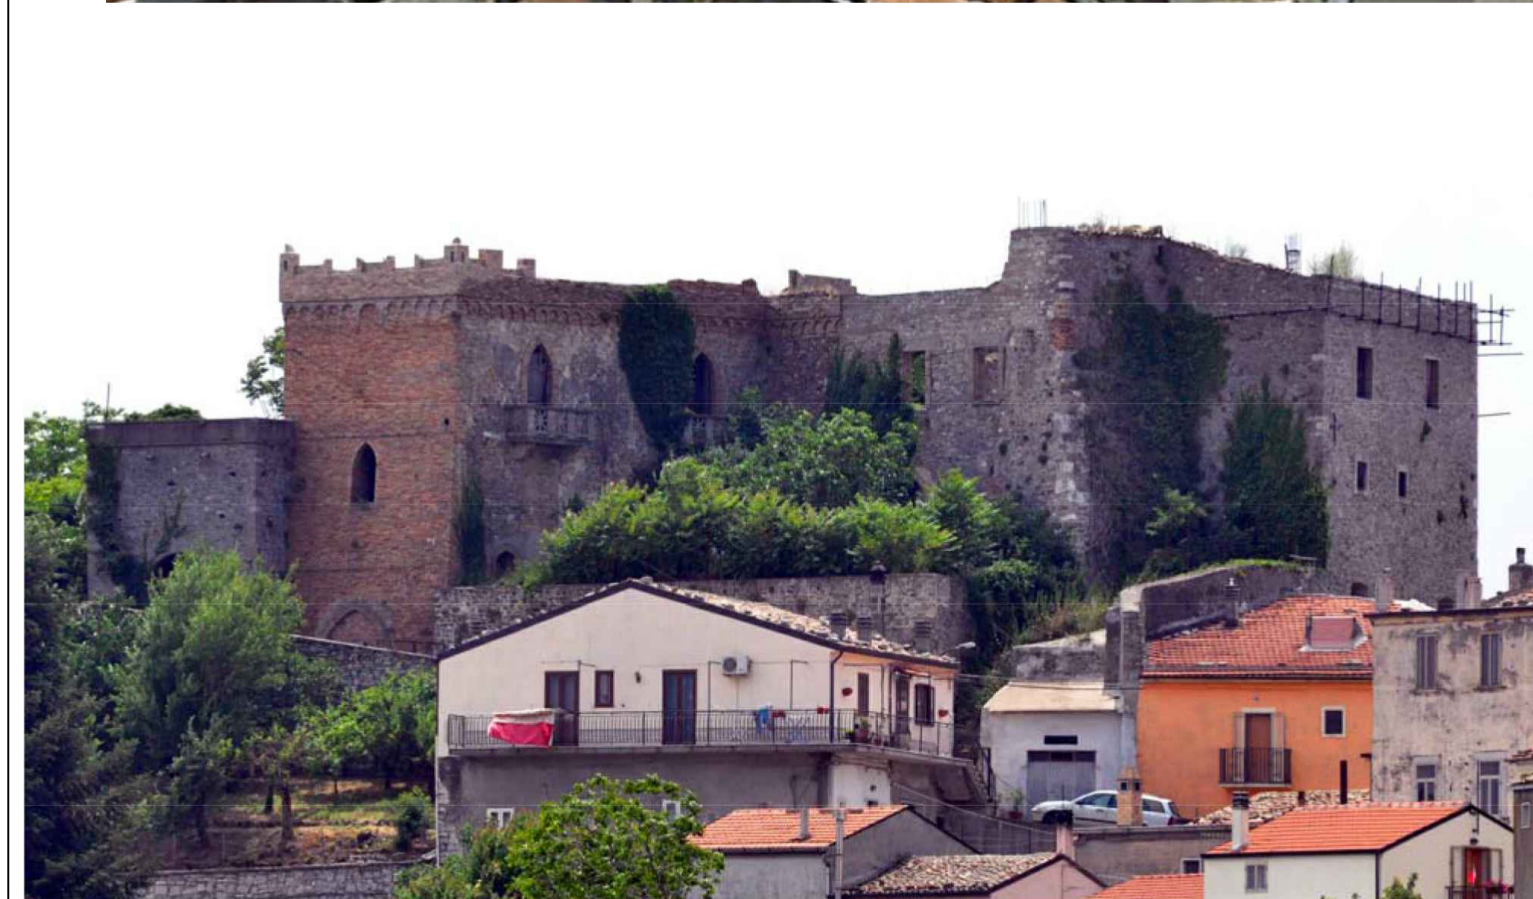


FOTO 3 : LATO NORD PALAZZO DUCALE



FOTO 4 : LATO OVEST CORSO GARIBALDI



FOTO 5 : LATO NORD DEL PALAZZO DUCALE DA CORSO GARIBALDI