



REGIONE PUGLIA
 COMUNE DI SAN MARCO LA CATOLA

Provincia di Foggia

AUTORITÀ URBANA PIETRAMONTECORVINO
 POR PUGLIA 2014/2020- ASSE XII "SVILUPPO URBANO SOSTENIBILE"
 AZIONE 12.1 "RIGENERAZIONE URBANA SOSTENIBILE" Avviso Pubblico per
 la selezione delle Aree Urbane e per l'individuazione delle Autorità Urbane di cui
 alla DGR 650/2017 ss.mm.ii.


Riqualificazione di porzione di complesso edilizio
 denominato "Palazzo Ducale" con relativa area di
 pertinenza per attività di aggregazione
 socio-ludico-culturale.

Progetto:
 R.T.P.:
 Arch. Stefano Serpenti
 Ing. Antonio Lembo


Stefano Serpenti
 Architetto
 N. 499 - FOGGIA

Antonio Lembo
 Ingegnere
 N. 499 - FOGGIA

PROGETTO ESECUTIVO	Aprile 2020	Tav. EAR006
RILIEVO DI DETTAGLIO Planimetria quota +6m - +10m Scala 1:50	AGG.TO:	
	SOSTITUISCE:	
	REVISIONE:	

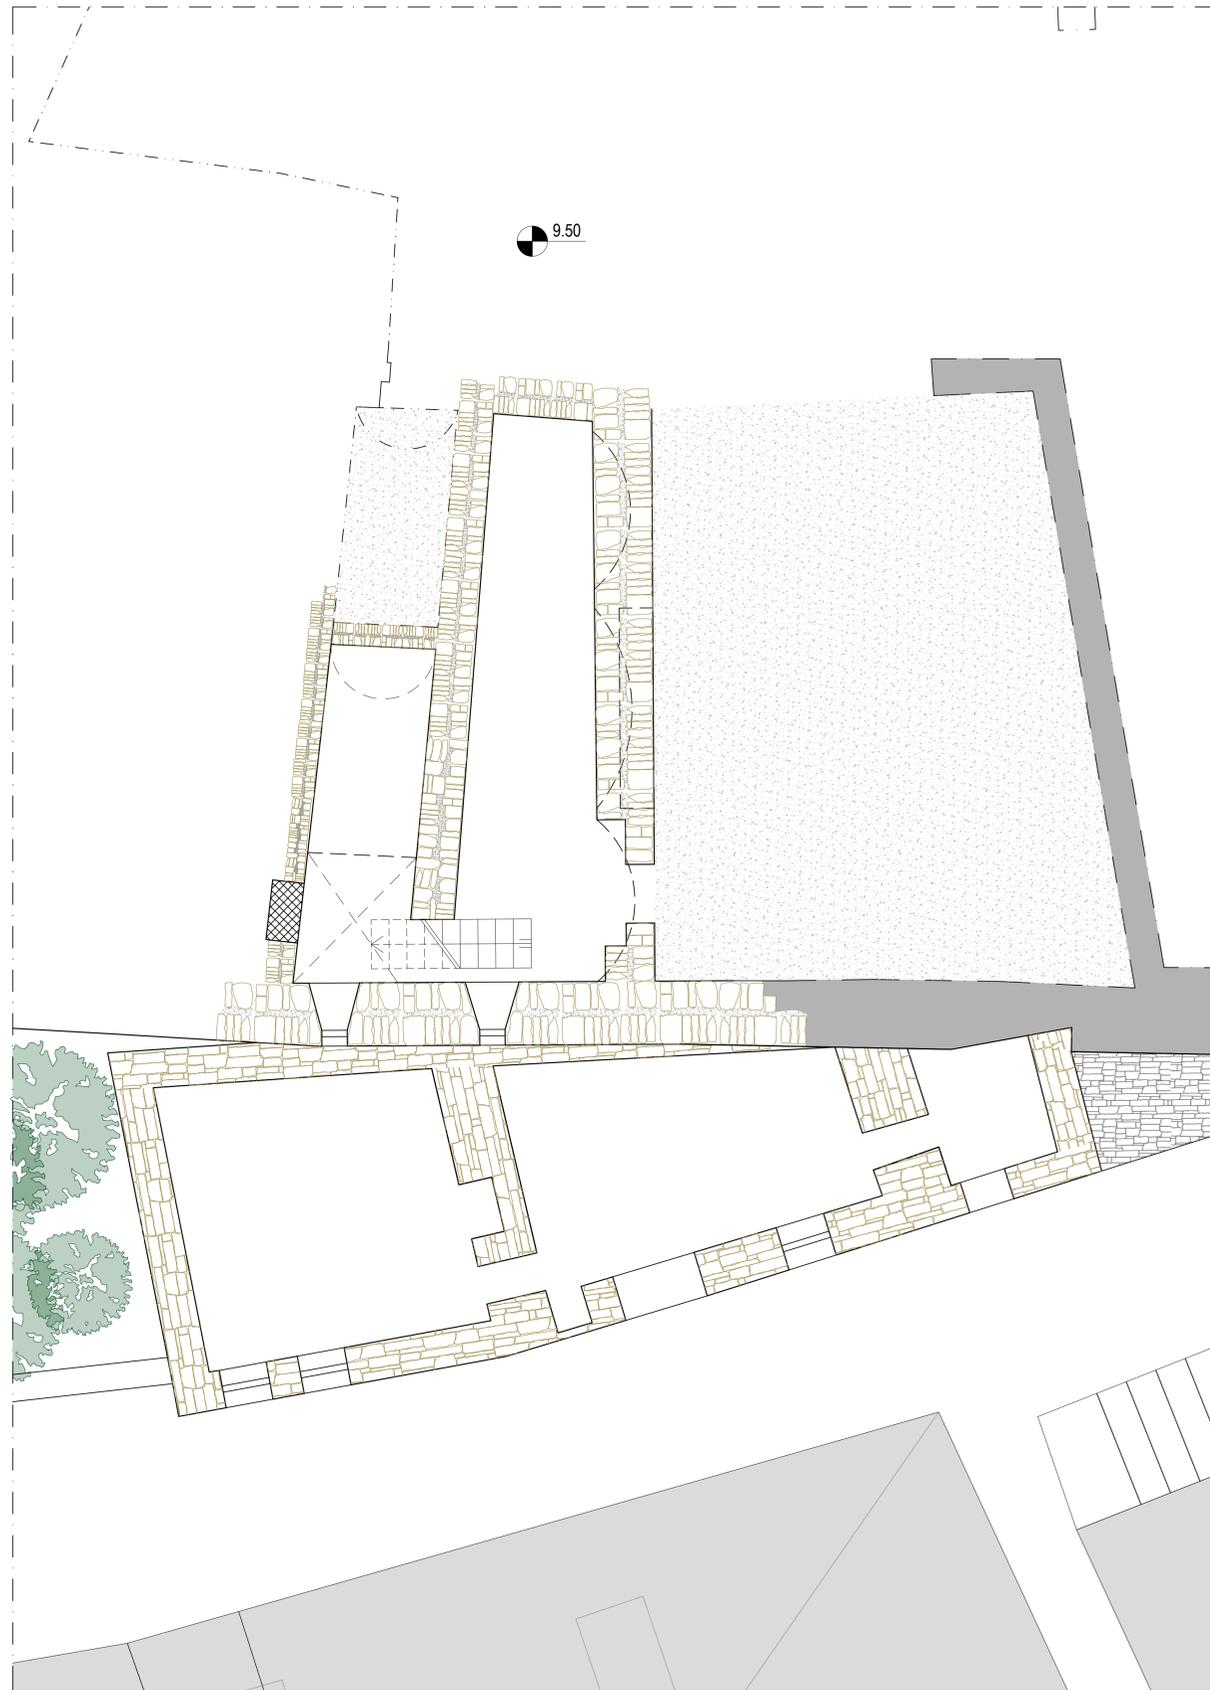

Pianta quota +6m

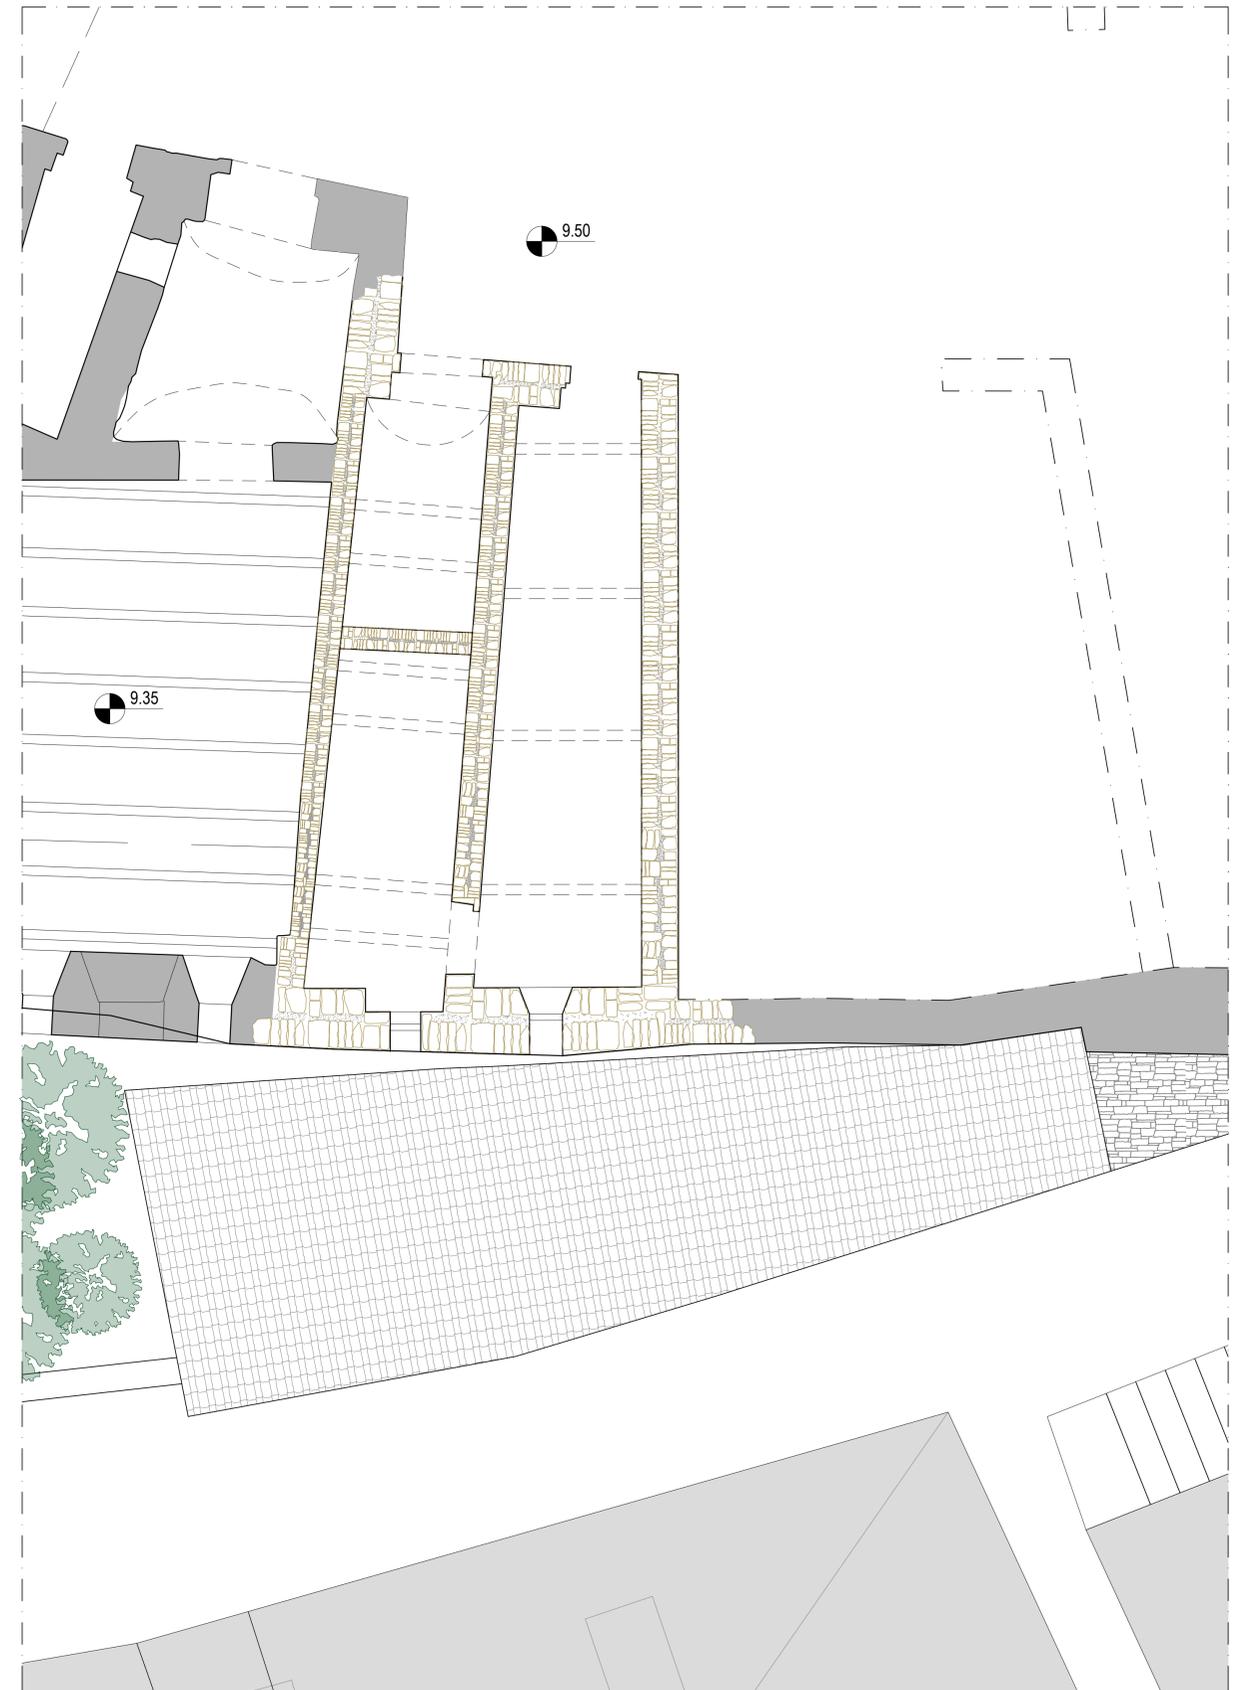

Pianta quota +10m