



REGIONE PUGLIA
 COMUNE DI SAN MARCO LA CATOLA


Provincia di Foggia

AUTORITA' URBANA PIETRAMONTECORVINO
 POR PUGLIA 2014/2020 - ASSE XII "SVILUPPO URBANO SOSTENIBILE" -
 AZIONE 12.1 "RIGENERAZIONE URBANA SOSTENIBILE" Avviso Pubblico per
 la selezione delle Aree Urbane e per l'individuazione delle Autorità Urbane di cui
 alla DGR 650/2017 ss.mm. ii.


Riqualificazione di porzione di complesso edilizio
 denominato "Palazzo Ducale" con relativa area di
 pertinenza per attività di aggregazione
 socio-ludico-culturale.

Progetto:
 R.T.P.:
 Arch. Stefano Serpenti
 Ing. Antonio Lembo

STEFANO
 SERPENTI
 Architetto
 N. 498 - FOGGIA

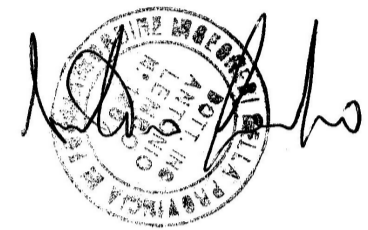

| | | |
|---------------------------------------------|--------------|---------------|
| PROGETTO ESECUTIVO | Aprile 2020 | Tav. |
| | | EAR017 |
| PROGETTO Prospetto sud-est Scala 1:50 | | |
| | AGG.TO: | |
| | SOSTITUISCE: | |
| | REVISIONE: | |

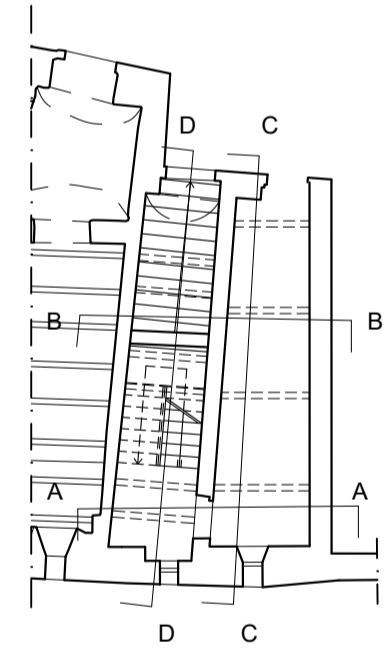

Prospetto sud-est