



REGIONE PUGLIA
 COMUNE DI SAN MARCO LA CATOLA

Provincia di Foggia

AUTORITA' URBANA PIETRAMONTECORVINO
 POR PUGLIA 2014/2020- ASSE XII "SVILUPPO URBANO SOSTENIBILE" -
 AZIONE 12.1 "RIGENERAZIONE URBANA SOSTENIBILE" Avviso Pubblico per
 la selezione delle Aree Urbane e per l'individuazione delle Autorità Urbane di cui
 alla DGR 650/2017 ss.mm.ii.


Riqualificazione di porzione di complesso edilizio
 denominato "Palazzo Ducale" con relativa area di
 pertinenza per attività di aggregazione
 socio-ludico-culturale.




Progetto:
 R.T.P.:

Arch. Stefano Serpenti
 Ing. Antonio Lembo

PROGETTO ESECUTIVO
 STEFANO SERPENTI
 ARCHITETTO
 - N. 499 -

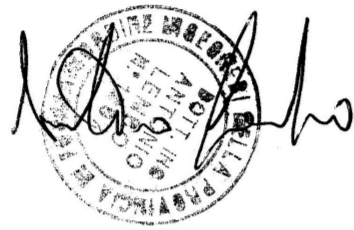

| | | |
|--------------------------------------|--------------|-----------------------|
| PROGETTO ESECUTIVO | Aprile 2020 | Tav. EAR019 |
| PROGETTO Sezione AA Scala 1:50 | AGG.TO: | |
| | SOSTITUISCE: | |
| | REVISIONE: | |

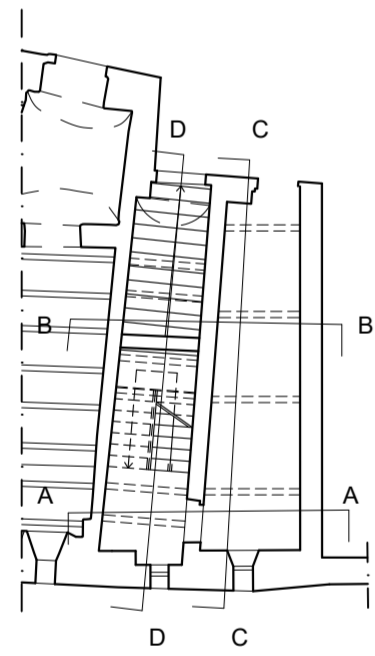

Sezione A-A