



REGIONE PUGLIA  
 COMUNE DI SAN MARCO LA CATOLA

Provincia di Foggia

AUTORITA' URBANA PIETRAMONTECORVINO  
 POR PUGLIA 2014/2020- ASSE XII "SVILUPPO URBANO SOSTENIBILE"  
 AZIONE 12.1 "RIGENERAZIONE URBANA SOSTENIBILE" Avviso Pubblico per  
 la selezione delle Aree Urbane e per l'individuazione delle Autorità Urbane di cui  
 alla DGR 650/2017 ss.mm.ii.


Riqualificazione di porzione di complesso edilizio  
 denominato "Palazzo Ducale" con relativa area di  
 pertinenza per attività di aggregazione  
 socio-ludico-culturale.

Progetto:

R.T.P.:

Arch. Stefano Serpenti  
 Ing. Antonio Lembo

PROGETTO ESECUTIVO  
 STEFANO SERPENTI  
 ARCHITETTO  
 N. 499

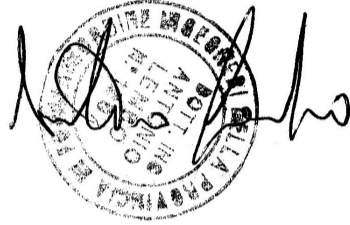

PROGETTO ESECUTIVO

Aprile 2020

Tav.


EAR020

PROGETTO  
 Sezione BB  
 Scala 1:50

AGG.TO:

SOSTITUISCE:

REVISIONE:

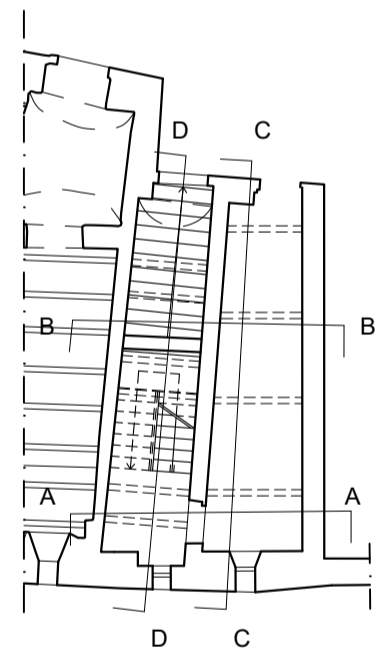

Sezione B-B

F5

F2

F6