



REGIONE PUGLIA COMUNE DI SAN MARCO LA CATOLA

Provincia di Foggia


AUTORITA' URBANA PIETRAMONTECORVINO
POR PUGLIA 2014/2020- ASSE XII "SVILUPPO URBANO SOSTENIBILE" -
AZIONE 12.1 "RIGENERAZIONE URBANA SOSTENIBILE" Avviso Pubblico per
la selezione delle Aree Urbane e per l'individuazione delle Autorità Urbane di cui
alla DGR 650/2017 ss.mm. ii.

Riqualificazione di porzione di complesso edilizio
denominato "Palazzo Ducale" con relativa area di
pertinenza per attività di aggregazione
socio-ludico-culturale.



Progetto:
R.T.P.:

Arch. Stefano Serpenti
Ing. Antonio Lembo

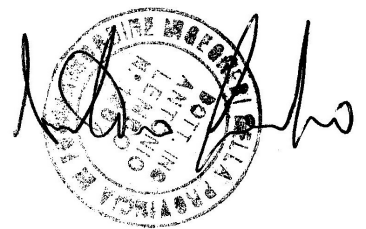

PROGETTO ESECUTIVO

Aprile 2020

Tav.


ESL005

LAYOUT ED ALLESTIMENTO DI CANTIERE

AGG.TO:

SOSTITUISCE:


REVISIONE:

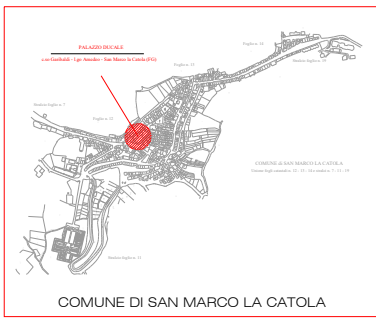

cartelli di cantiere



AREA CANTIERE PALAZZO DUCALE

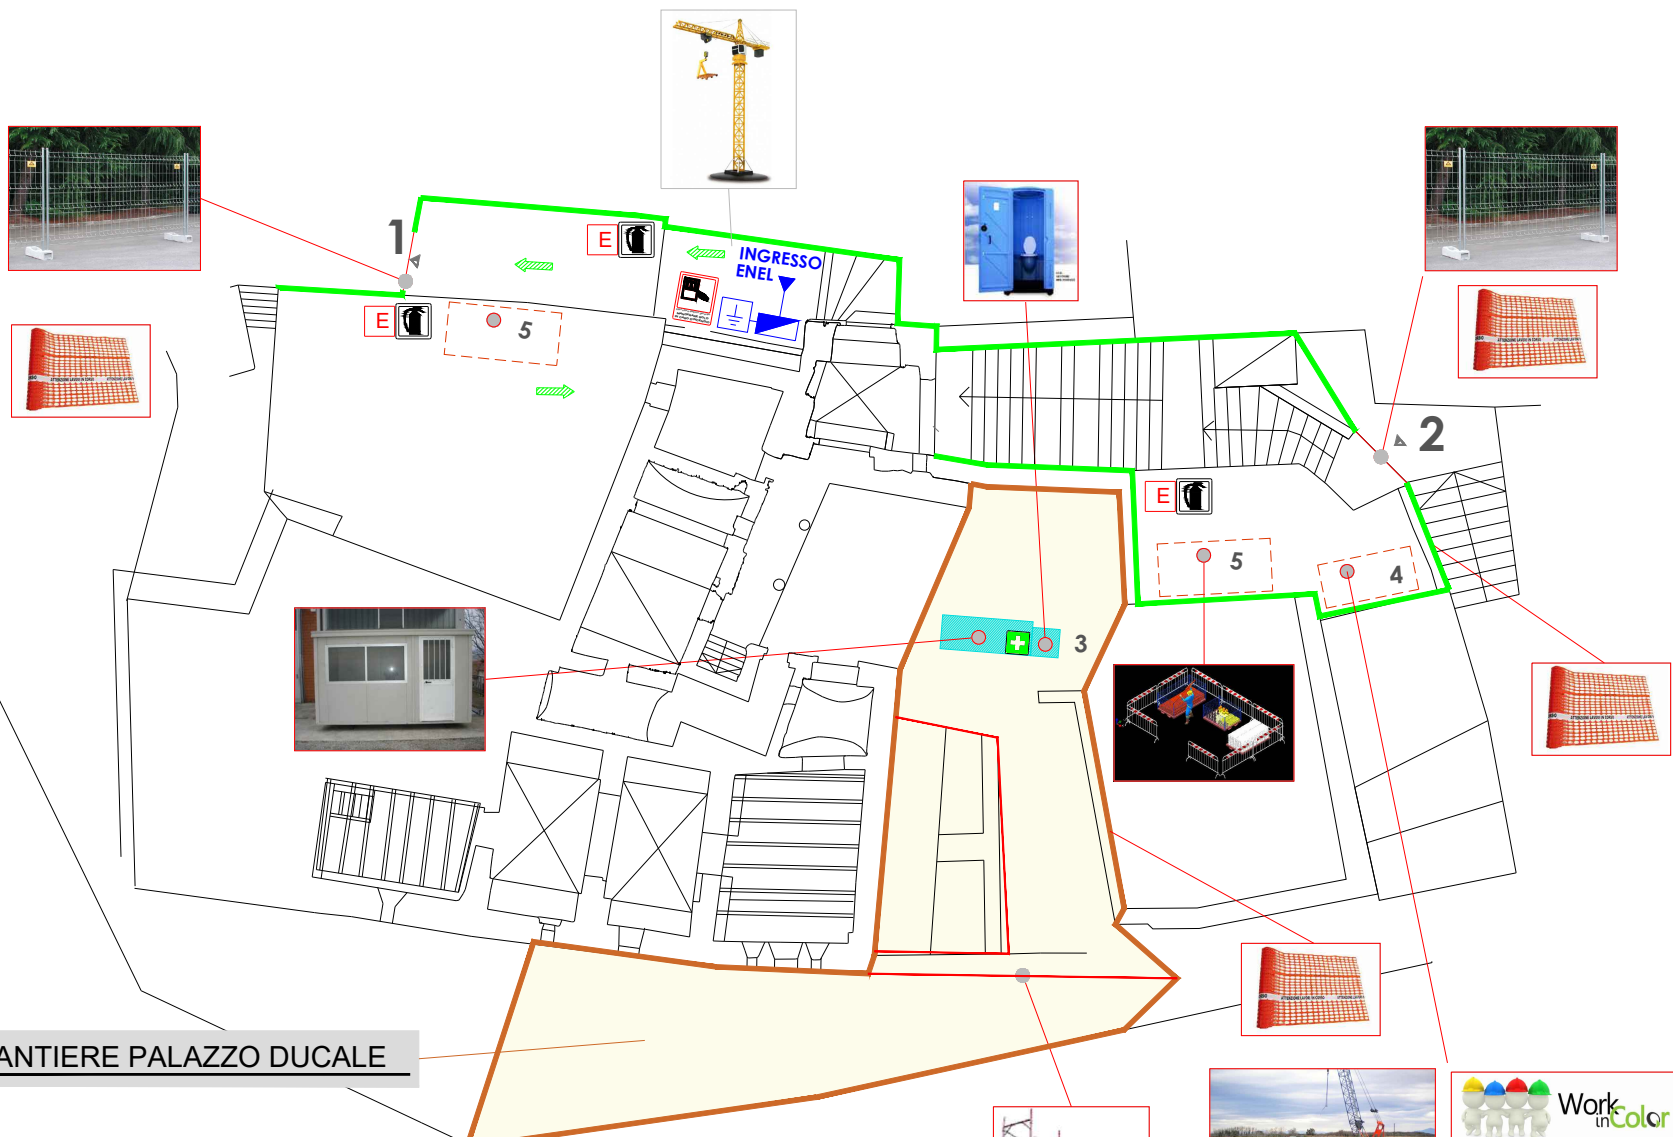

LEGENDA:

Area direzionale

- Recinzione di cantiere già in essere
- Recinzione di cantiere da installare

- 1 Accesso automezzi di cantiere
- 2 Accesso pedoni
- 3 Baracca (Ufficio, w.c., infermeria)

Area operativa

- Area operativa vera e propria
- 4 Area di stoccaggio
- 5 Area semilavorati

Impianto elettrico di cantiere

- ☑ Quadro generale
- ☑ Quadro secondario
- ⚡ Messa a terra
- Punto di utilizzazione
- Linea a terra
- ⋯ Rete di terra

Emergenza

- ☑ Cassetta pronto soccorso
- ➡ Percorso di uscita orizzontale
- E ☑ Estintore portatile a polvere
- ☑ Interruttore elettrico generale

