



REGIONE PUGLIA
COMUNE DI SAN MARCO LA CATOLA

Provincia di Foggia

AUTORITA' URBANA PIETRAMONTECORVINO
POR PUGLIA 2014/2020 - ASSE XII "SVILUPPO URBANO SOSTENIBILE" -
AZIONE 12.1 "RIGENERAZIONE URBANA SOSTENIBILE" Avviso Pubblico per
la selezione delle Aree Urbane e per l'individuazione delle Autorità Urbane di cui
alla DGR 650/2017 ss.mm.ii.


Riqualificazione di porzione di complesso edilizio
denominato "Palazzo Ducale" con relativa area di
pertinenza per attività di aggregazione
socio-ludico-culturale.

Progetto:
R.T.P.:
Arch. Stefano Serpenti
Ing. Antonio Lembo


STEFANO
SERPENTI
Architetto
Reg. (n. 1000)
Lecce (BR) - N. 499 -
LEGNONOVATA

ANTONIO
LEMO
Ingegnere
Reg. (n. 1000)
Lecce (BR) - N. 499 -
LEGNONOVATA


PROGETTO ESECUTIVO	Aprile 2020	Tav. EST004
STRUTTURE Sezioni ante-operam Scala 1:50		
	AGG.TO:	
	SOSTITUISCE:	
	REVISIONE:	

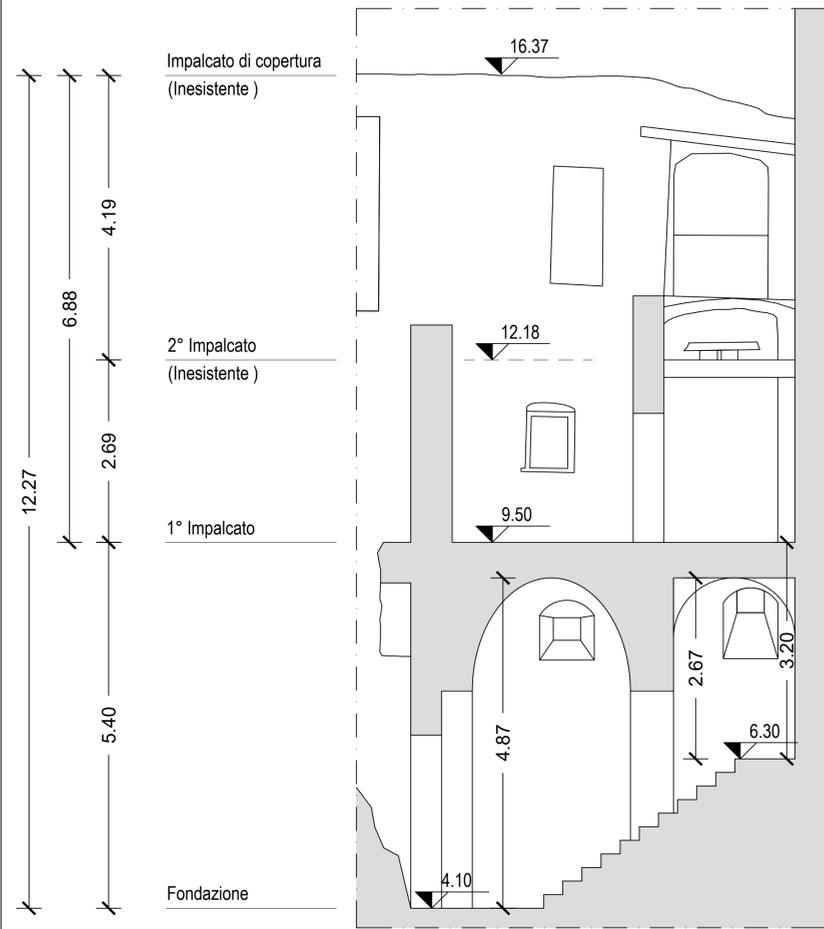


Sezione A-A

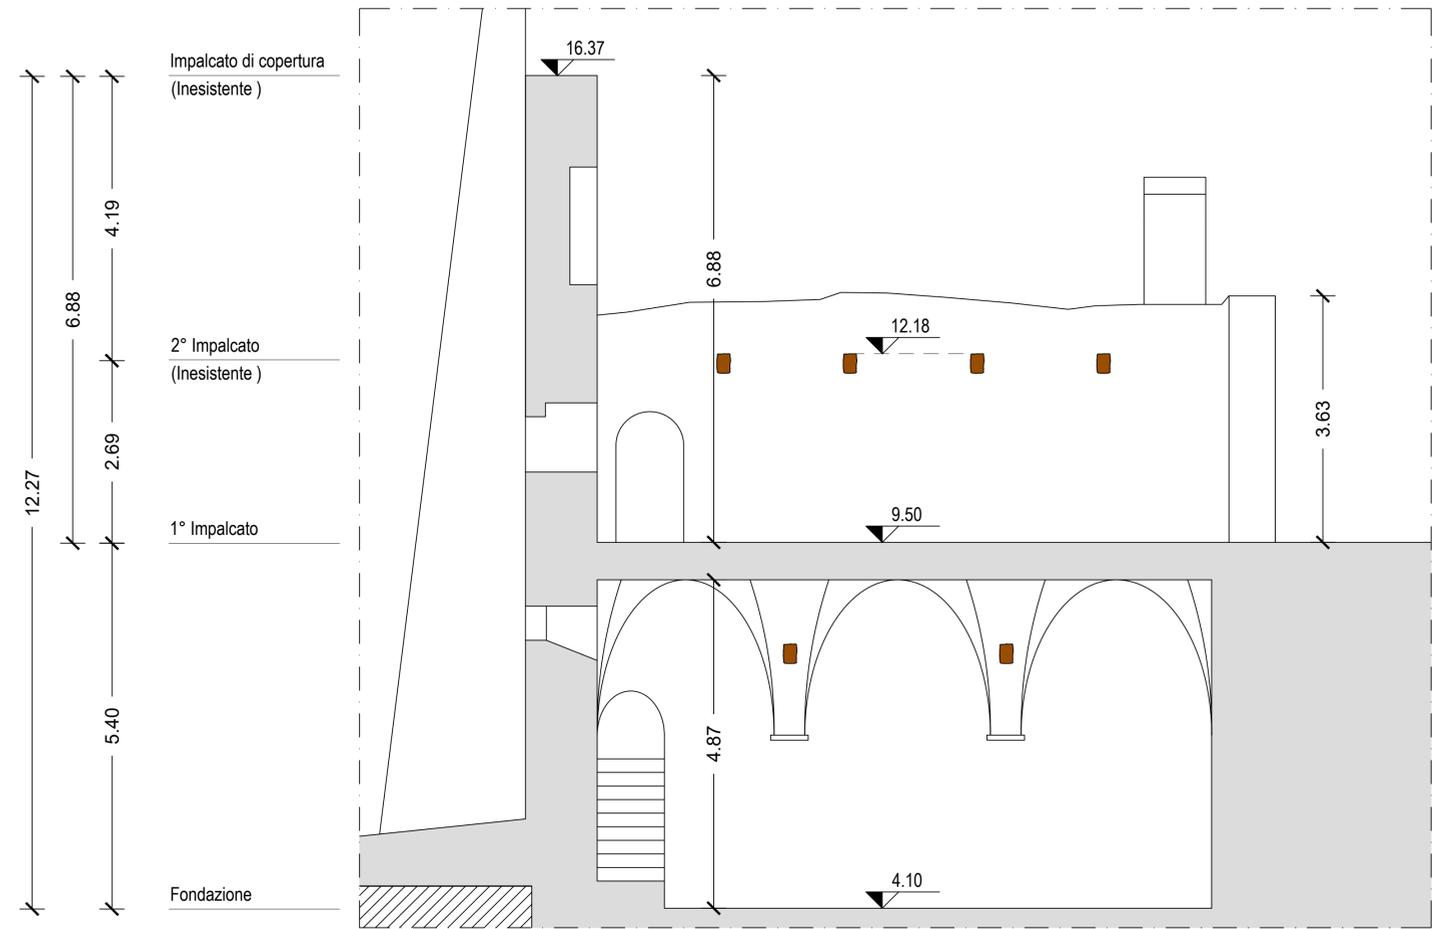

Sezione C-C

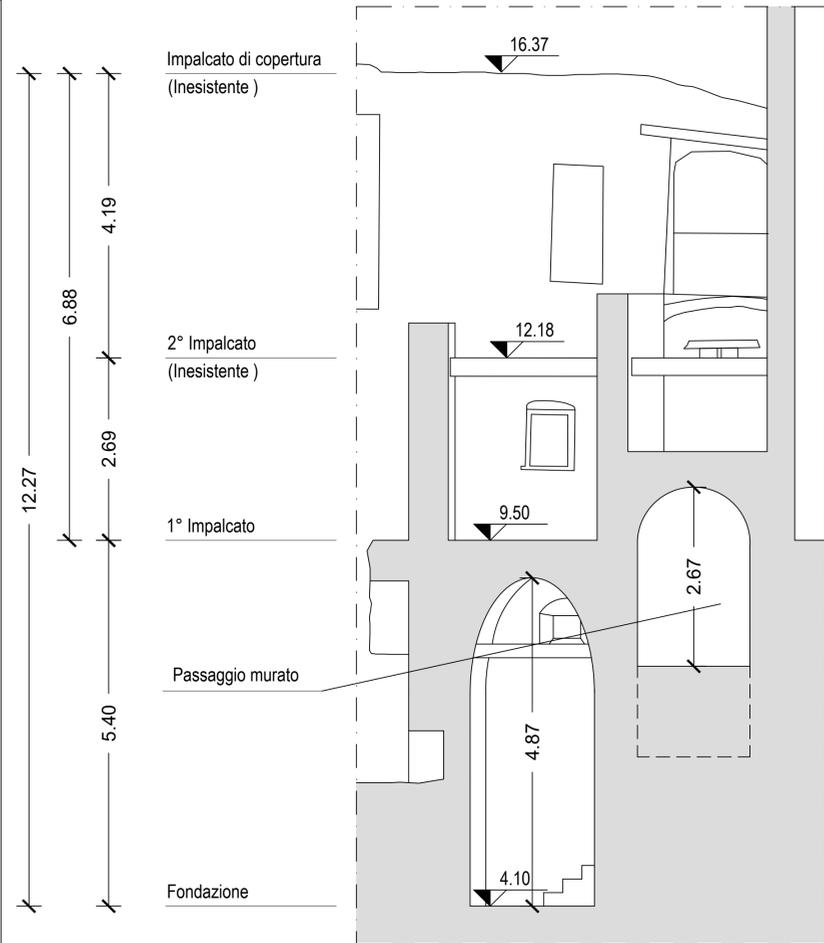

Sezione B-B

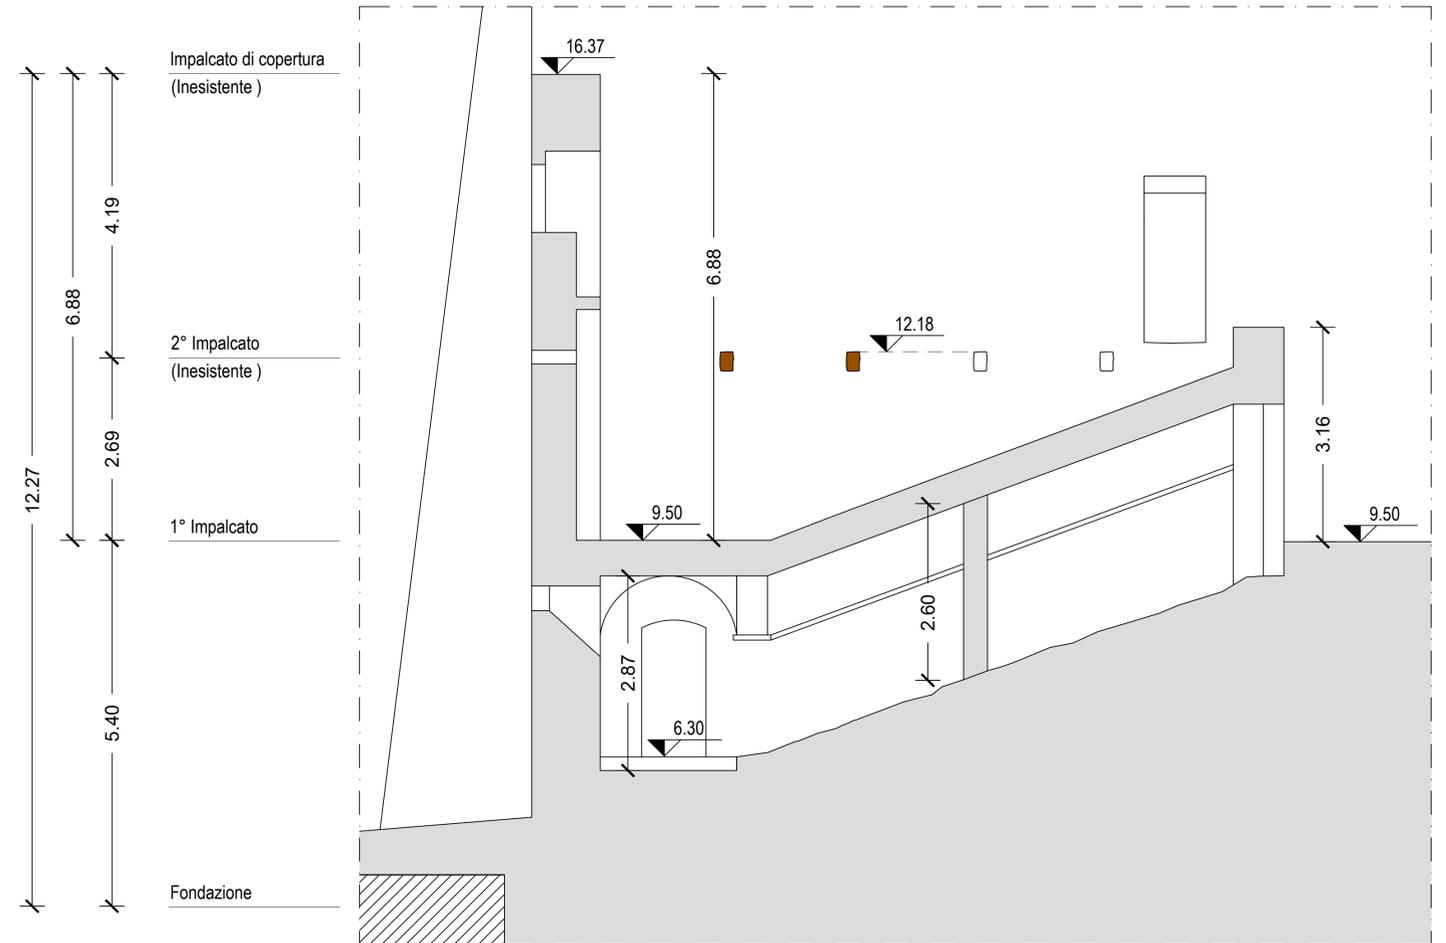

Sezione D-D