



REGIONE PUGLIA
COMUNE DI SAN MARCO LA CATOLA


Provincia di Foggia

AUTORITA' URBANA PIETRAMONTECORVINO
POR PUGLIA 2014/2020- ASSE XII "SVILUPPO URBANO SOSTENIBILE" -
AZIONE 12.1 "RIGENERAZIONE URBANA SOSTENIBILE" Avviso Pubblico per
la selezione delle Aree Urbane e per l'individuazione delle Autorità Urbane di cui
alla DGR 650/2017 ss.mm.ii.

Riqualificazione di porzione di complesso edilizio
denominato "Palazzo Ducale" con relativa area di
pertinenza per attività di aggregazione
socio-ludico-culturale.

Progetto:
R.T.P.:
Arch. Stefano Serpenti
Ing. Antonio Lembo


Progetto
R.T.P.:
Arch. Stefano Serpenti
Ing. Antonio Lembo

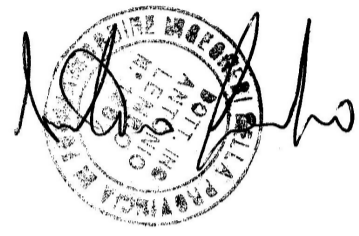


PROGETTO ESECUTIVO	Aprile 2020	Tab. EST006
STRUTTURE Carpenterie piante Scala 1:50	AGG.TO:	
	SOSTITUISCE:	
	REVISIONE:	

LEGENDA


- Muratura in pietrame a doppio paramento con nucleo interno
- Muratura in pietrame squadrato ben organizzato
- Muratura e/o nicchie riempite con laterizio pieno
- Demolizioni
- Consolidamento mediante iniezioni di malta cementizia
- Nuova muratura
- Consolidamento volte con fibra di carbonio o di vetro alcali resistente

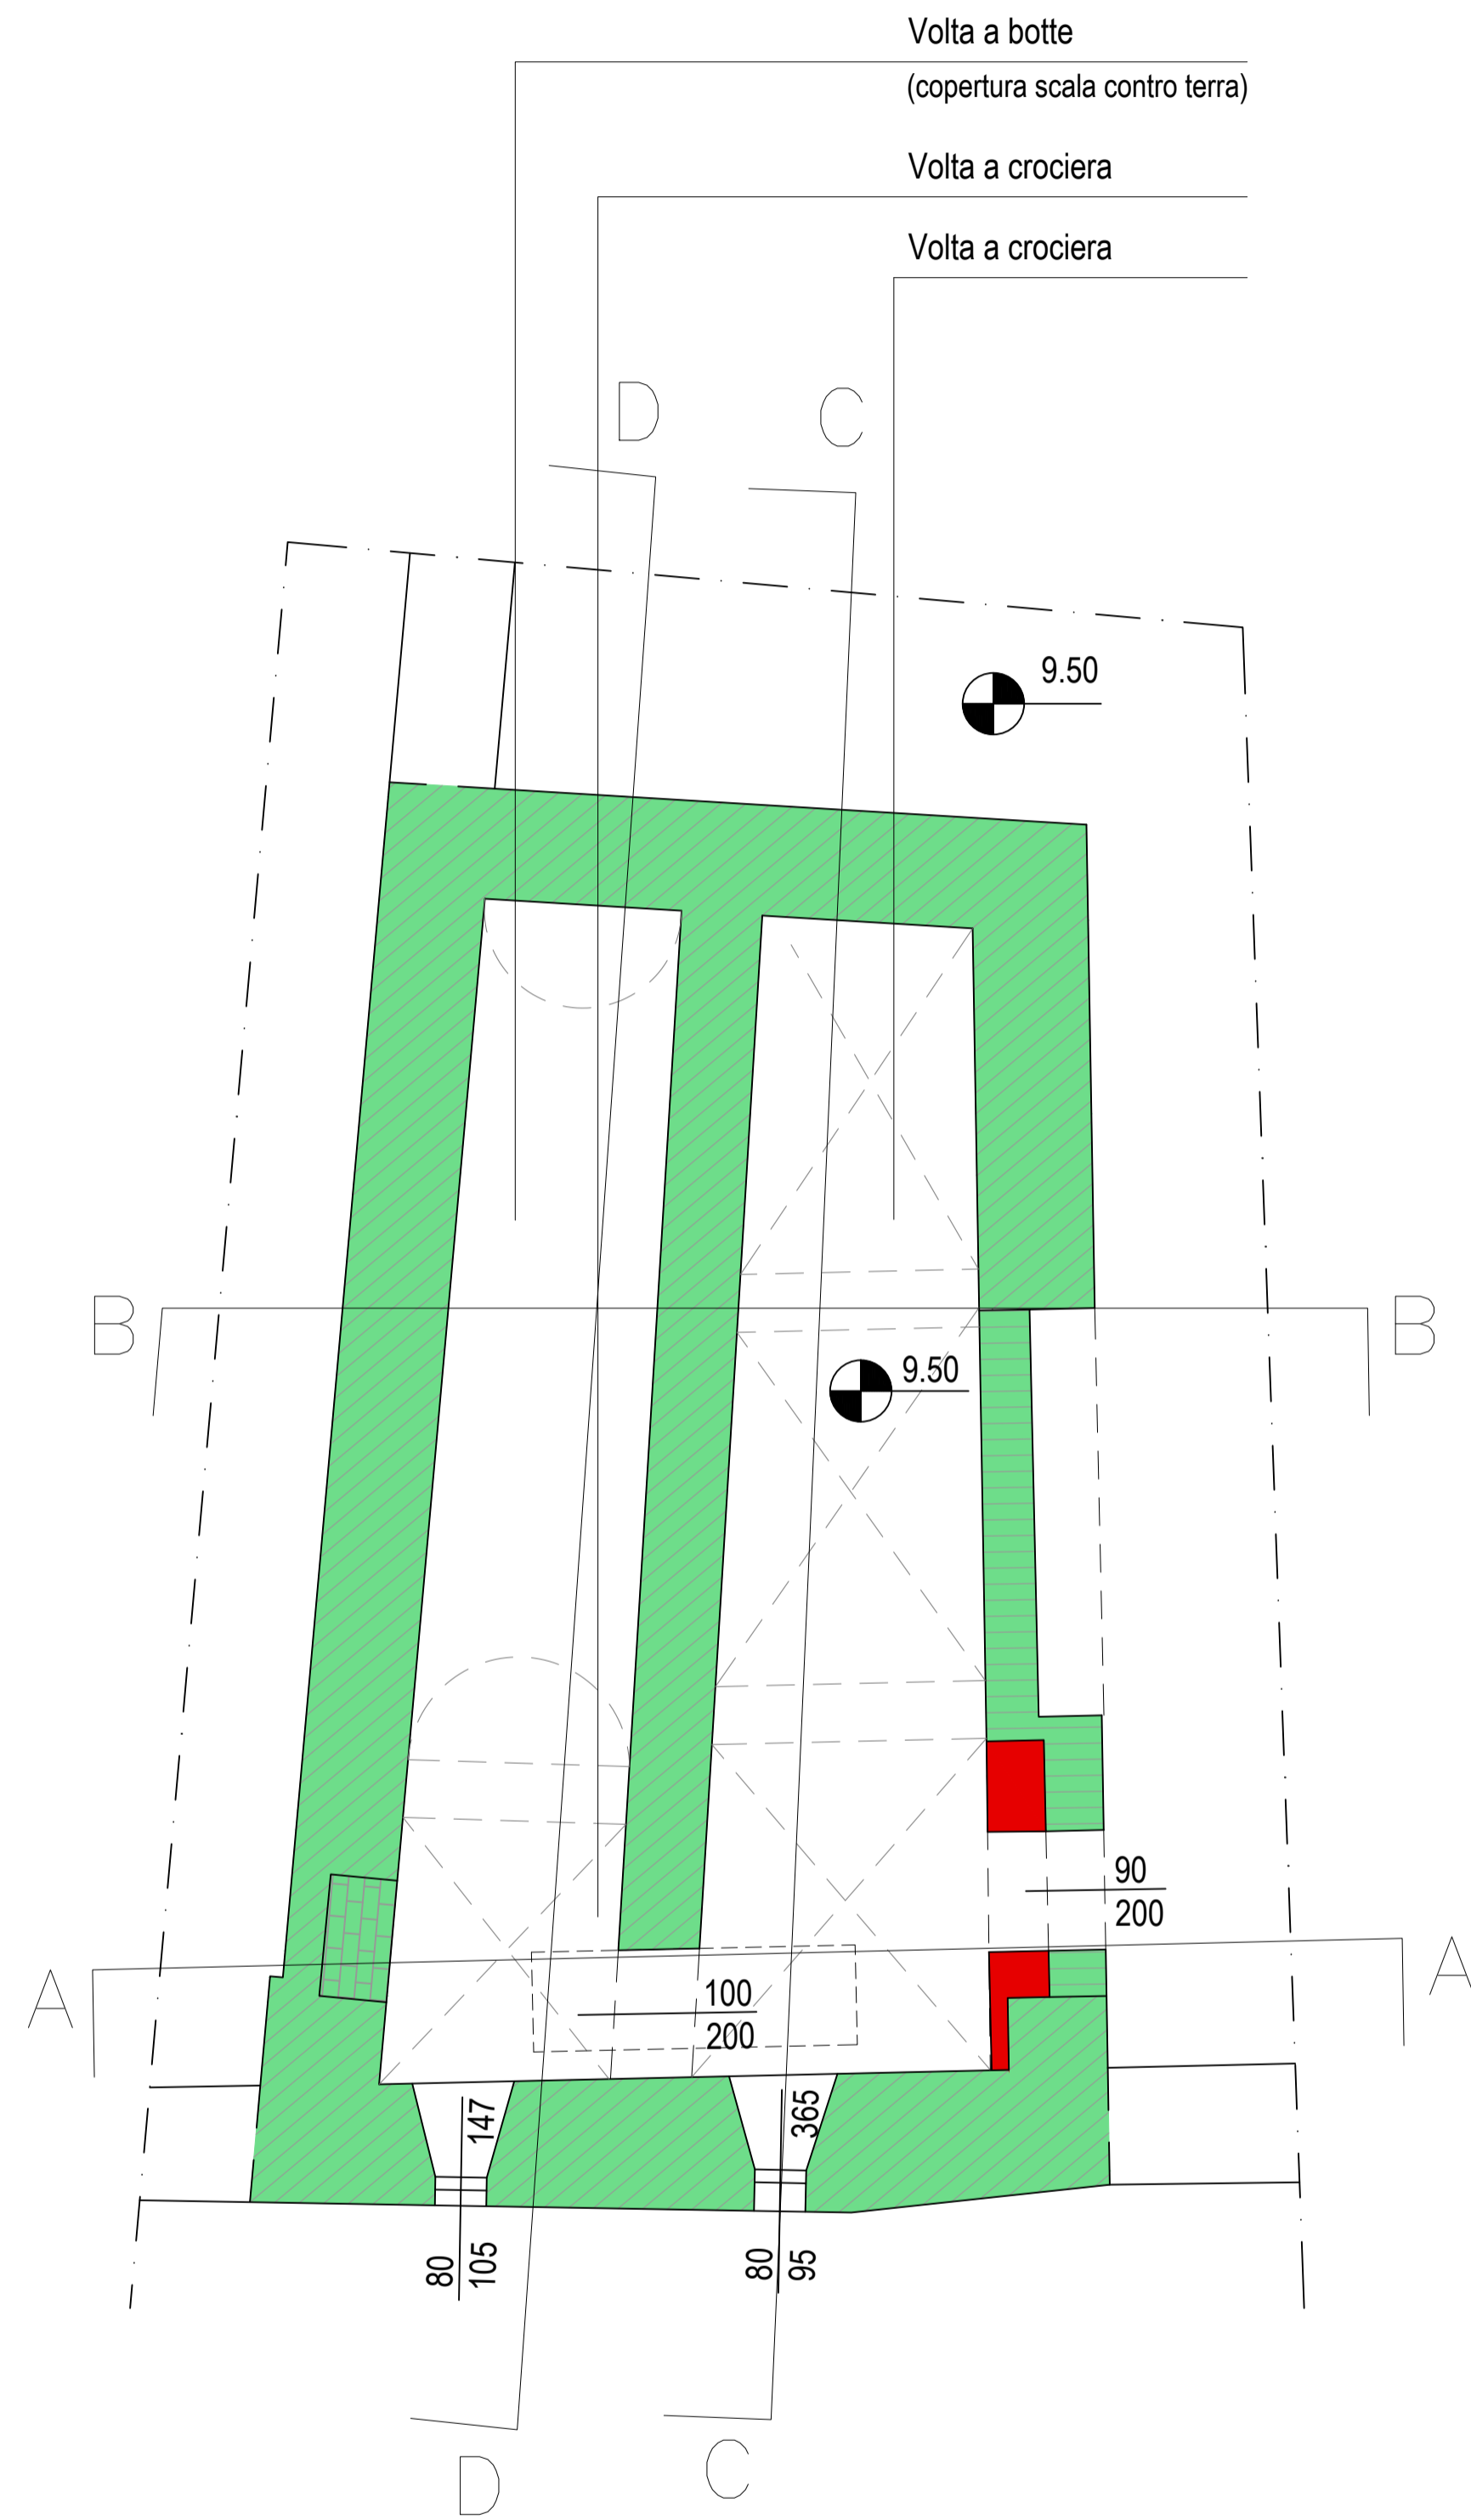

Carpenteria primo impalcato 9.5 m

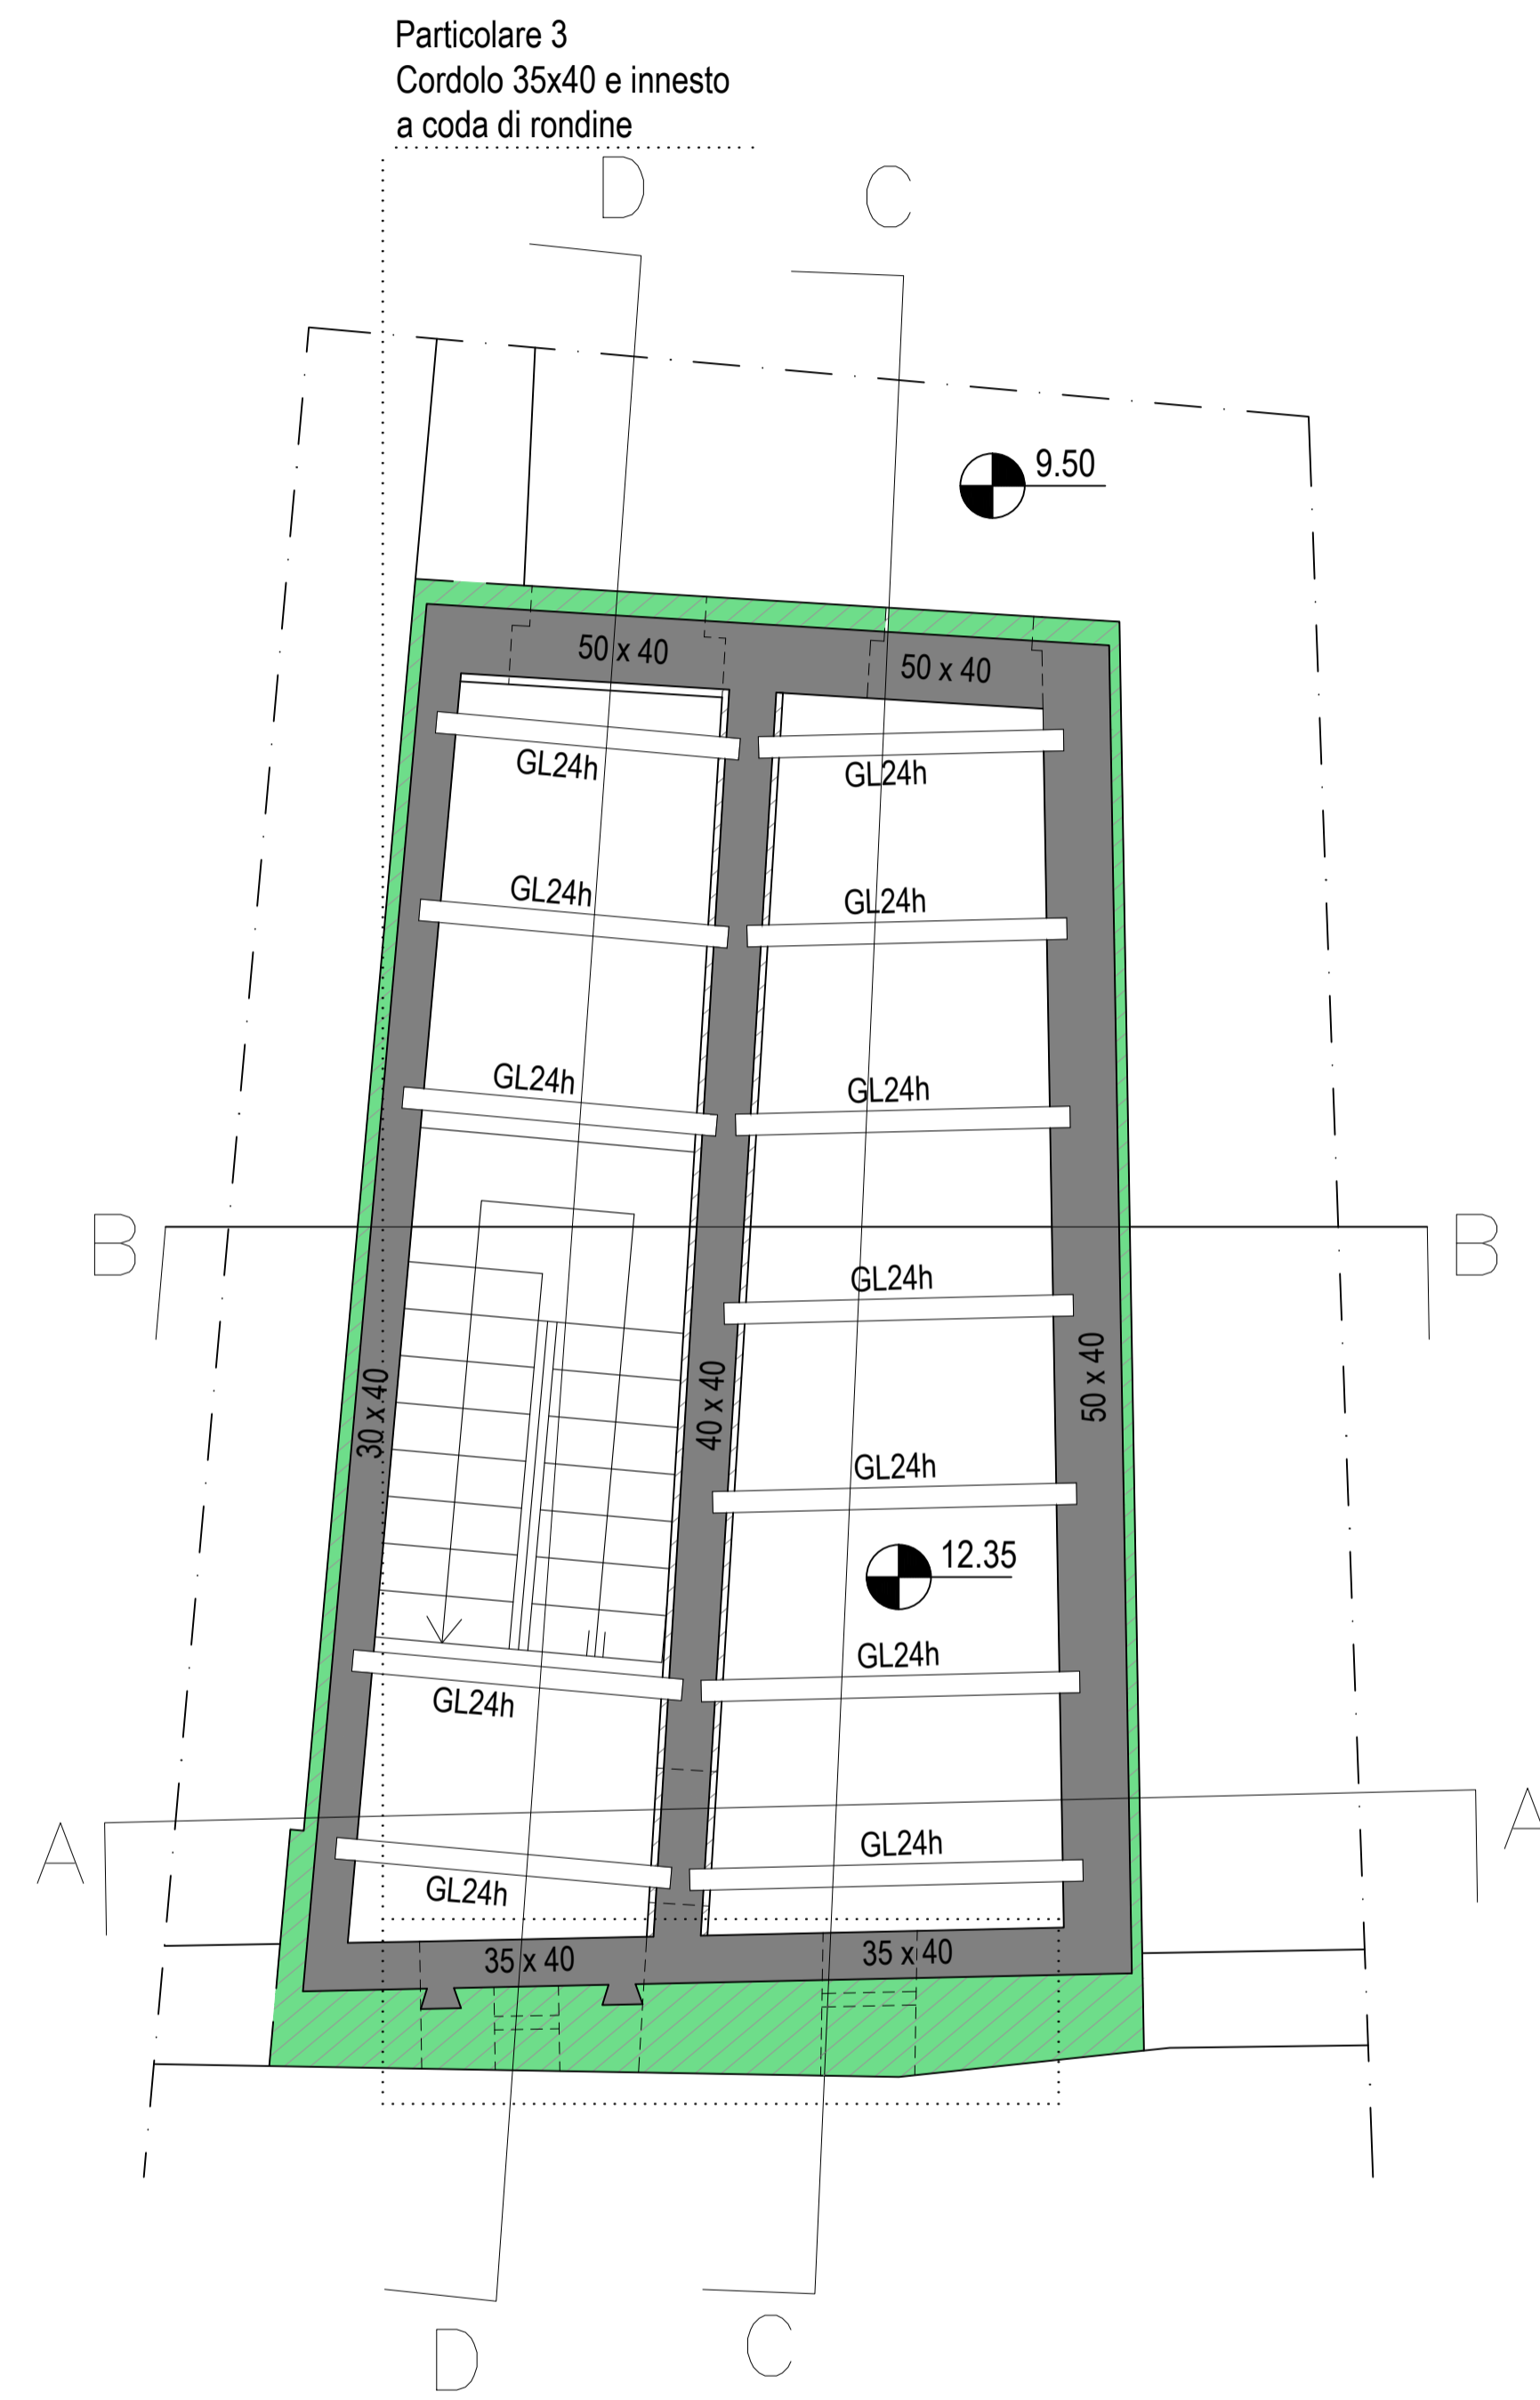

Carpenteria secondo impalcato 12.35 m

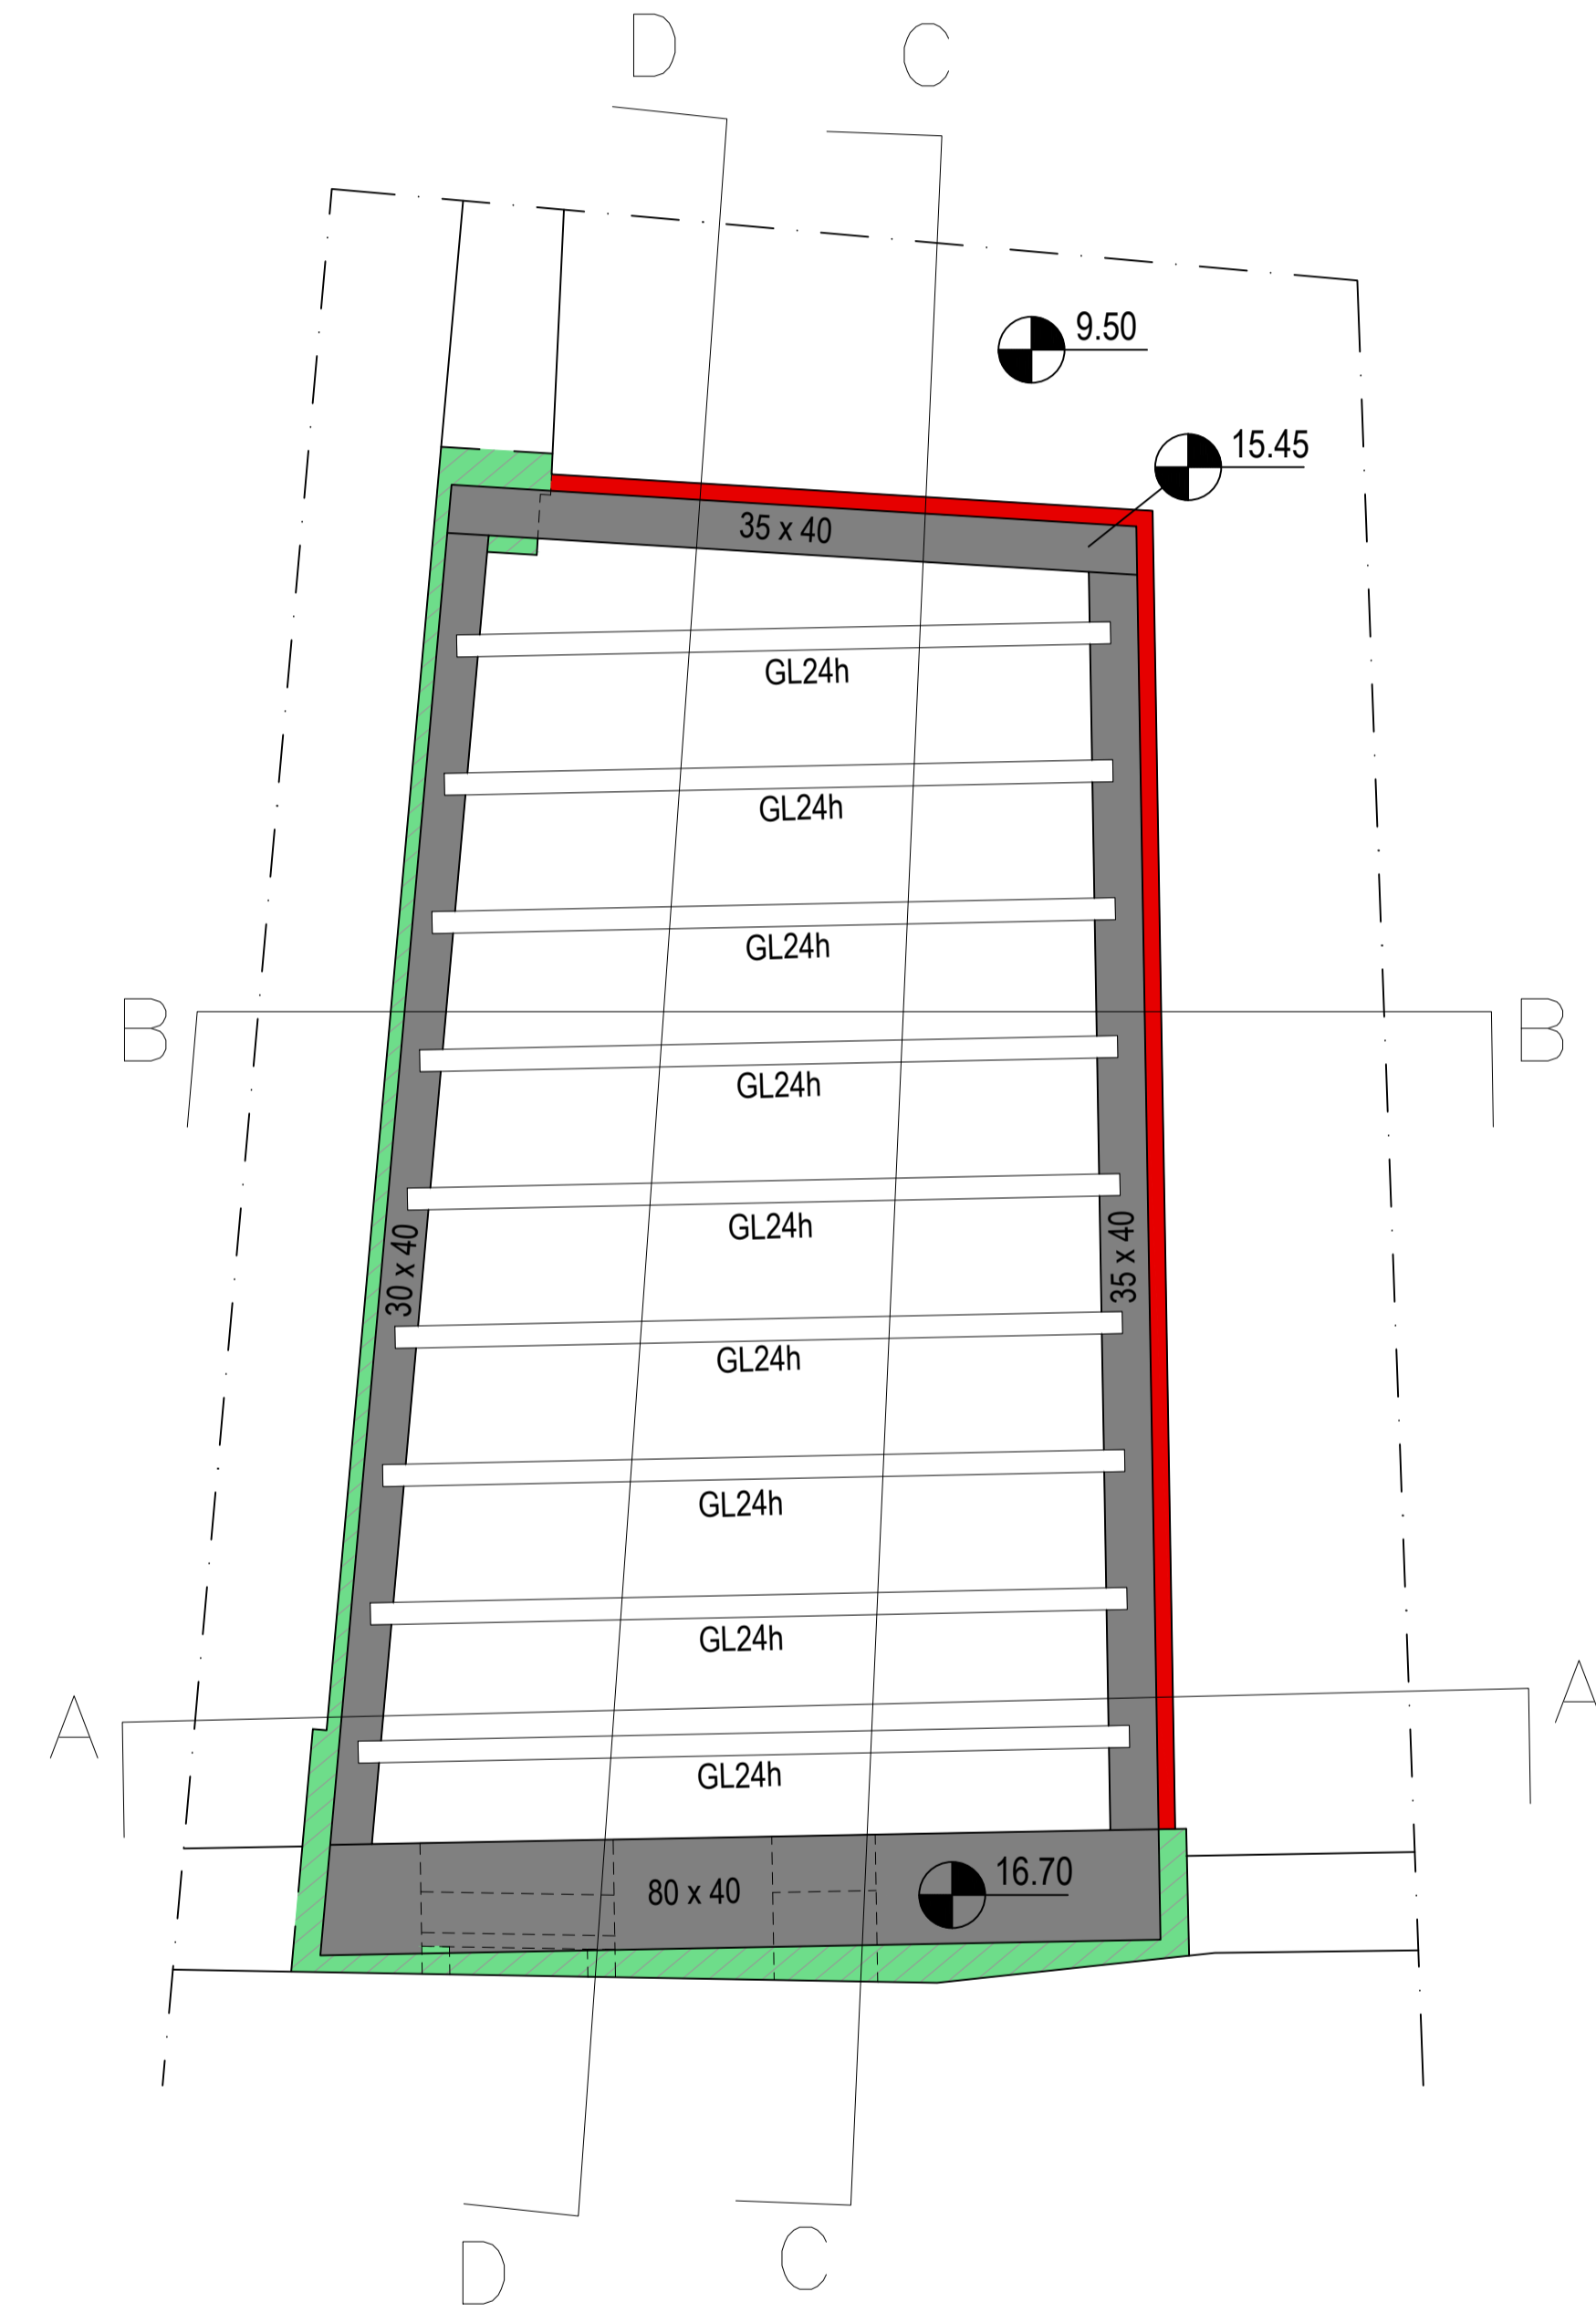

Carpenteria impalcato di copertura 15.45-16.40 m