



REGIONE PUGLIA
COMUNE DI SAN MARCO LA CATOLA

Provincia di Foggia

AUTORITA' URBANA PIETRAMONTECORVINO
POR PUGLIA 2014/2020- ASSE XII "SVILUPPO URBANO SOSTENIBILE"
AZIONE 12.1 "RIGENERAZIONE URBANA SOSTENIBILE" Avviso Pubblico per
la selezione delle Aree Urbane e per l'individuazione delle Autorità Urbane di cui
alla DGR 650/2017 ss.mm. ii.


Riqualificazione di porzione di complesso edilizio
denominato "Palazzo Ducale" con relativa area di
pertinenza per attività di aggregazione
socio-ludico-culturale.

Progetto:
R.T.P.:
Arch. Stefano Serpenti
Ing. Antonio Lembo


PROFESSIONE
STEFANO
SERPENTI
Architetto
N. 498





PROGETTO ESECUTIVO	Aprile 2020	Tab.
		EST007
STRUTTURE Carpenterie sezioni Scala 1:50	AGG.TO:	
	SOSTITUISCE:	
	REVISIONE:	

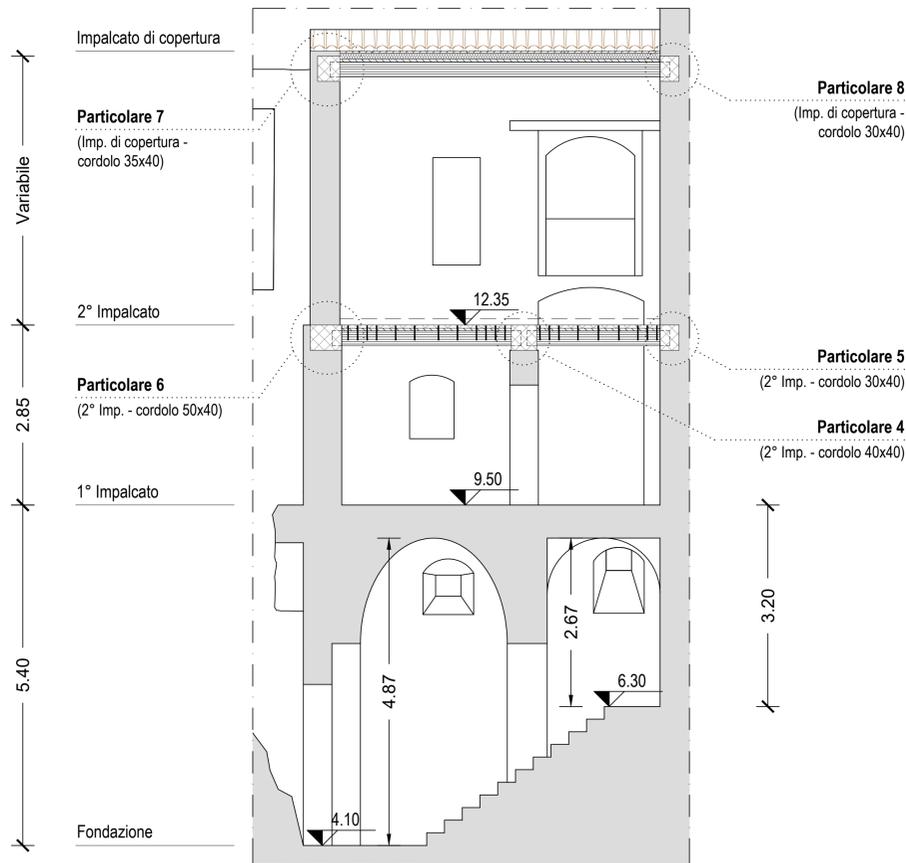

Sezione A-A

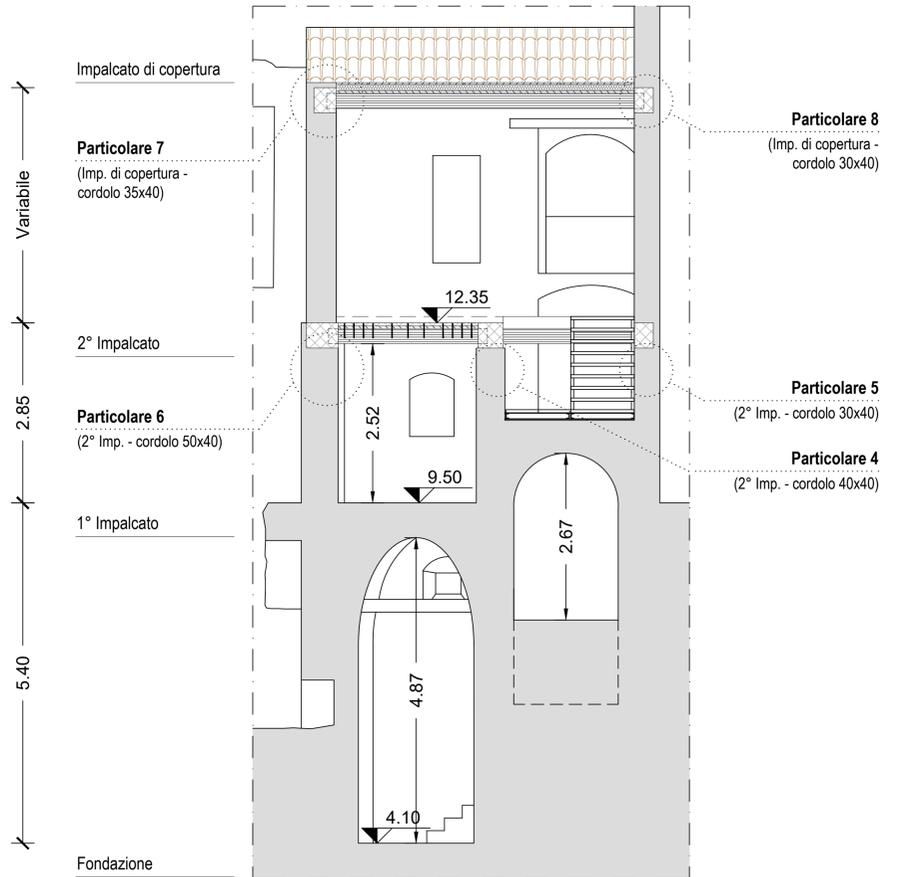

Sezione B-B

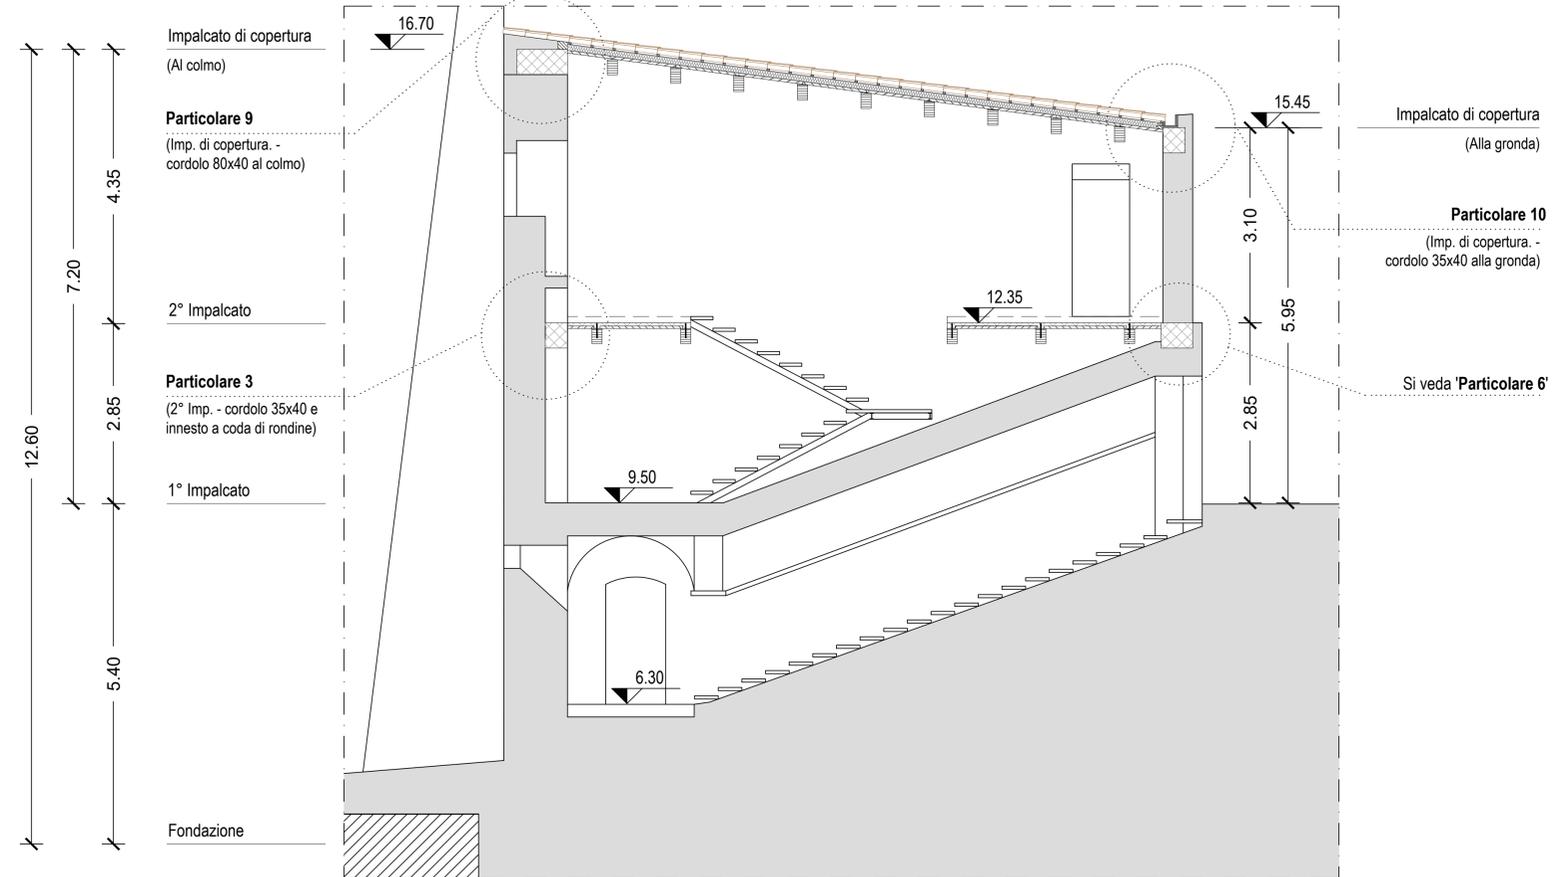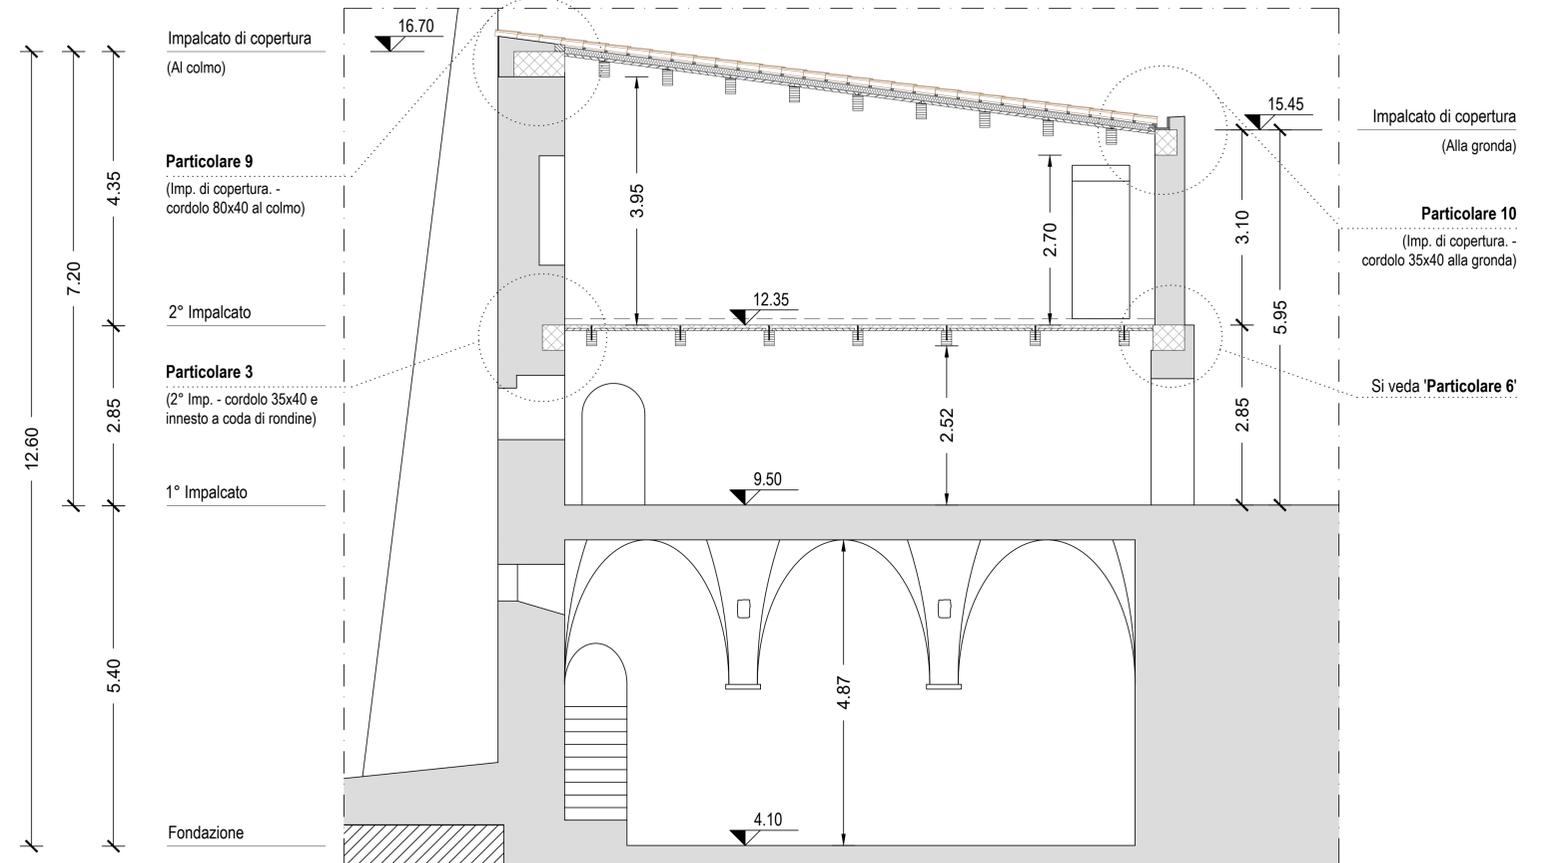

Impalcato di copertura
(Alla gronda)

Particolare 10
(Imp. di copertura -
cordolo 35x40 alla gronda)

Si veda 'Particolare 6'

Impalcato di copertura
(Alla gronda)

Particolare 10
(Imp. di copertura -
cordolo 35x40 alla gronda)

Si veda 'Particolare 6'