
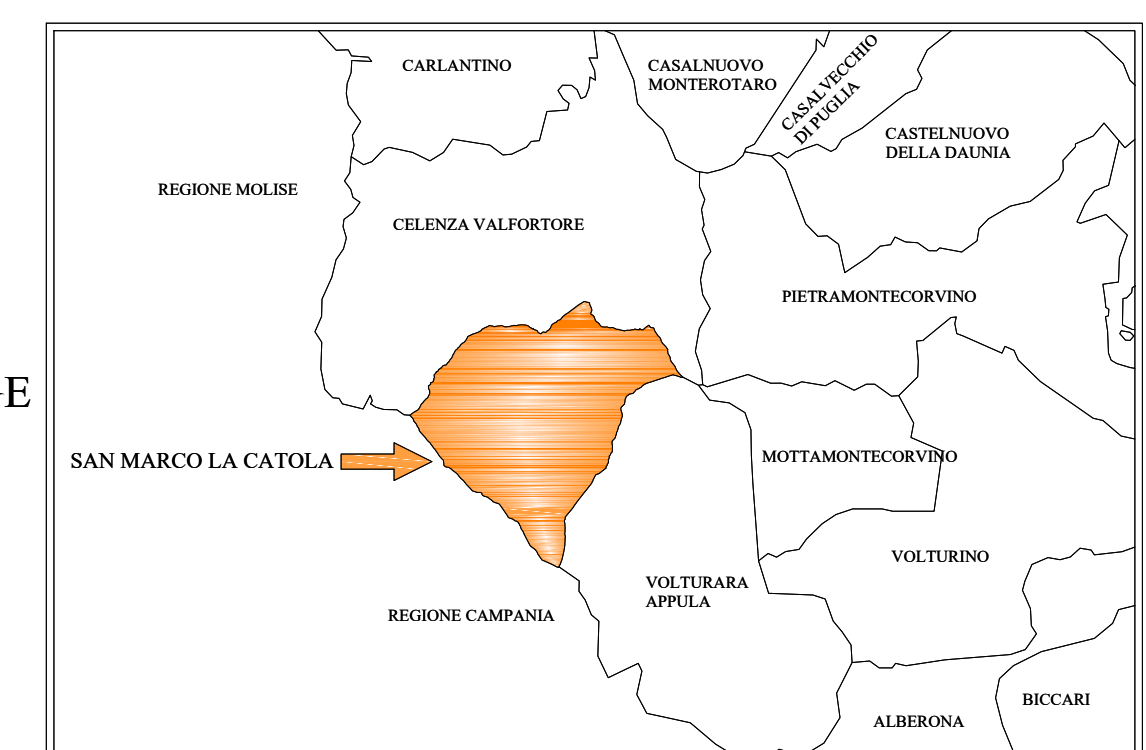


San Marco la Catola

LEGGENDA

DELIMITAZIONI AMMINISTRATIVE TERRITORIALI

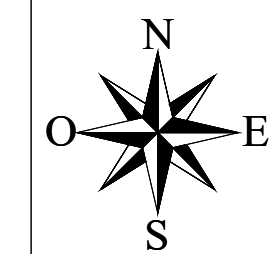

REGIONE PUGLIA



COMUNE DI SAN MARCO LA CATOLA
(Provincia di Foggia)

PIANO URBANISTICO GENERALE
l.r. n. 20/2001 - DRAG Puglia
DOCUMENTO PROGRAMMATICO PRELIMINARE

Tav. I.1
Sistema delle conoscenze - Sistema di area vasta
Inquadramento urbanistico territoriale
Scala: 1:10.000

Sindaco della Città di San Marco La Catola
sig. Paolo DE MARTINIS

Elaborazione PUG e VAS
arch. ANTONIO MARINO

Collaborazione
ing. GIULIO MARINO
ing. ARMANDO LITURRI
geom. SIMONE DI CANIO

Ufficio di Piano
Responsabile Ufficio Tecnico
geom. WALTER PELLEGRINO

Geologia, geomorfologia, idrologia
dott. geol. GIOVANNA CARDILLO

Volturna