


- LEGENDA**
- ZONA GRAVATA DA USI CIVICI
 - AREA RISPETTO RETE TRATTURI
 - AREA RISPETTO STORICO CULTURALI
 - CITTA' CONSOLIDATA
 - STRATIFICAZIONE INSEDIATIVA RETE TRATTURI
 - STRATIFICAZIONE INSEDIATIVA SITI STORICO-CULTURALI
 - DELIMITAZIONI AMMINISTRATIVE TERRITORIALI



REGIONE PUGLIA

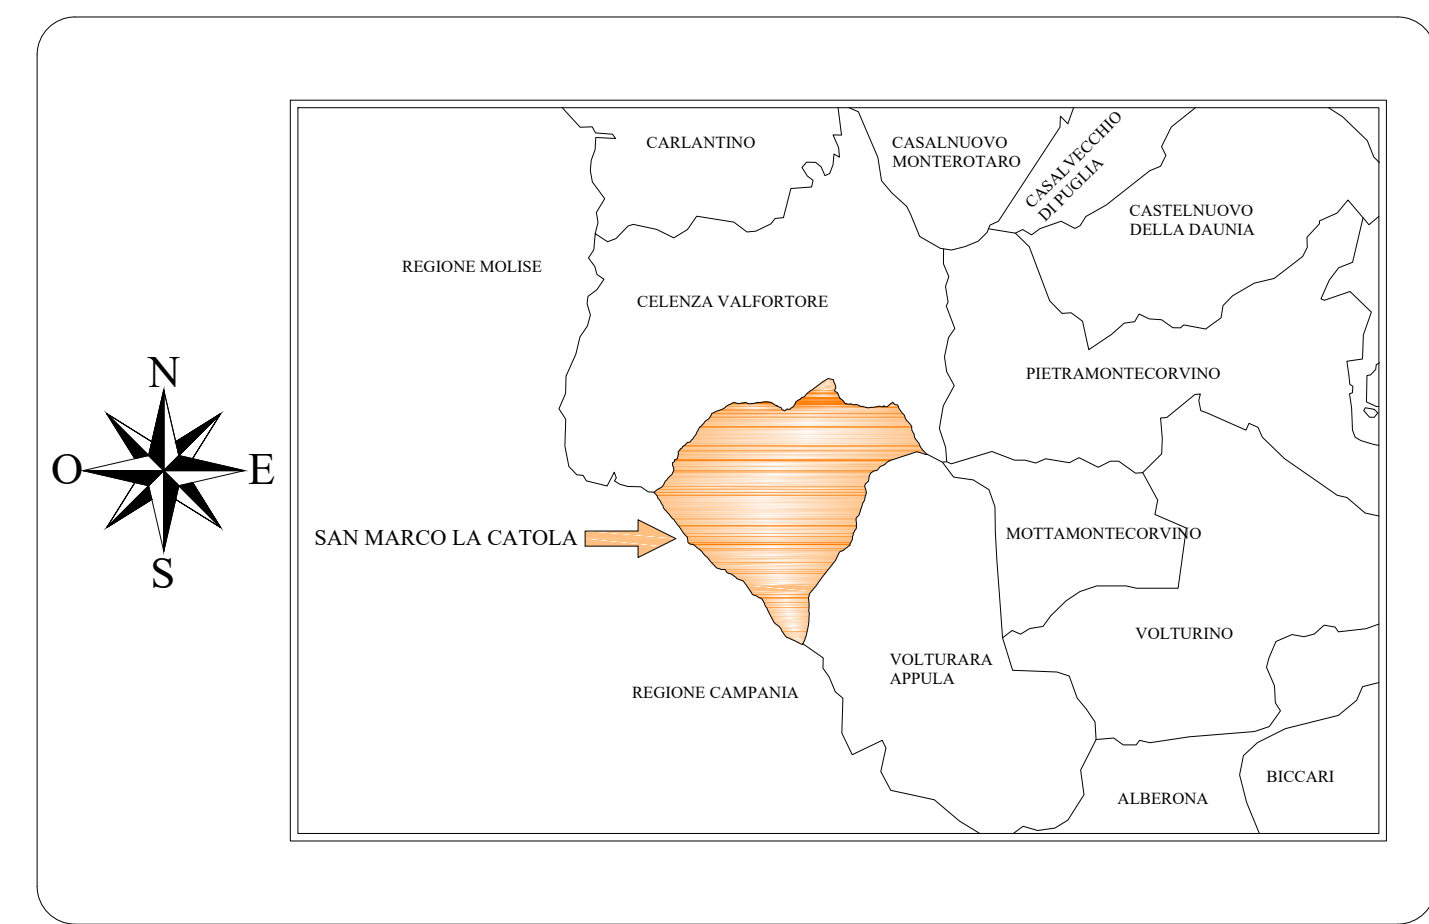

COMUNE DI SAN MARCO LA CATOLA
(Provincia di Foggia)

PIANO URBANISTICO GENERALE
l.r. n. 20/2001 - DRAG Puglia

DOCUMENTO PROGRAMMATICO PRELIMINARE

Tav.3.5
PPTR Struttura antropica e storico-culturale
componenti culturali ed insediative

Scala: 1:10.000

Sindaco della Città di San Marco La Catola
sig. Paolo DE MARTINIS

Elaborazione PUG e VAS
arch. Antonio MARINO

Collaborazione
ing. Gianluca MARINO
ing. Armando LITURRI
geom. Simone DI CANIO

Ufficio di Piano
Responsabile Ufficio Tecnico
geom. Walter Pellegrino

Geologia, geomorfologia, idrologia
dott. geol. Giovanna CARDILLO