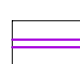
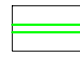

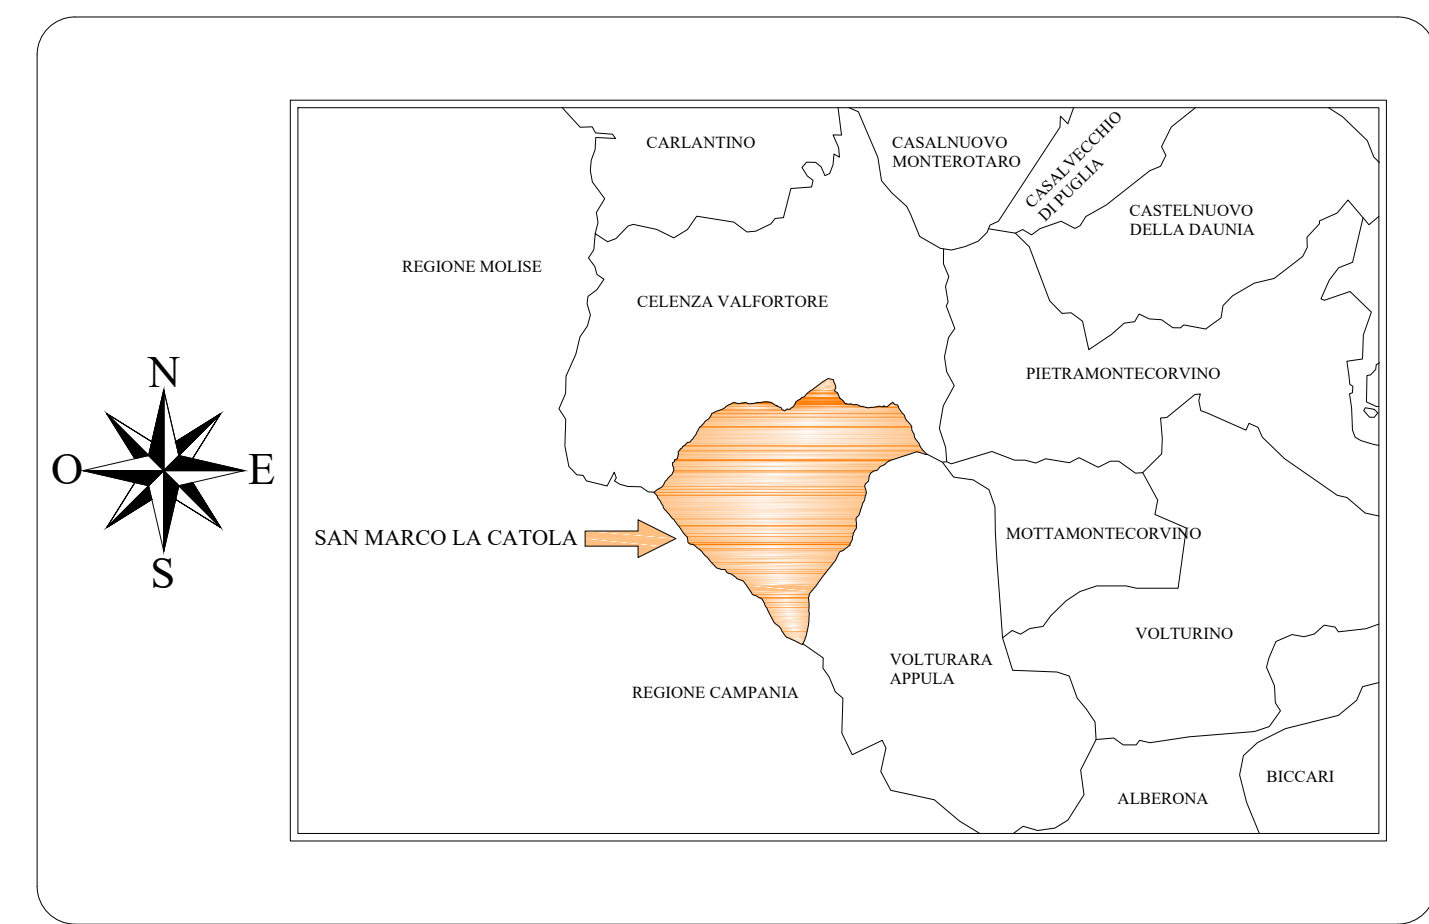


- LEGENDA**
-  STRADE PANORAMICHE
  -  STRADE VALENZA PAESAGGISTICA
  -  DELIMITAZIONI AMMINISTRATIVE TERRITORIALI



REGIONE PUGLIA



**COMUNE DI SAN MARCO LA CATOLA**  
(Provincia di Foggia)

**PIANO URBANISTICO GENERALE**  
l.r. n. 20/2001 - DRAG Puglia  
**DOCUMENTO PROGRAMMATICO PRELIMINARE**

Tav.3.6  
**PPTR Struttura antropica e storico-culturale**  
componenti dei valori percettivi

Scala: 1:10.000

Sindaco della Città di San Marco La Catola  
sig. Paolo DE MARTINIS

Elaborazione PUG e VAS  
arch. Antonio MARINO

Collaborazione  
ing. Gianluca MARINO  
ing. Armando LITURRI  
geom. Simone DI CANIO

Ufficio di Piano  
Responsabile Ufficio Tecnico  
geom. Walter Pellegrino

Geologia, geomorfologia, idrologia  
dott. geol. Giovanna CARDILLO