


- LEGENDA**
- CUT - Contesto urbano storico da tutelare
 - M Municipio
 - PM Polizia Municipale
 - P Palazzo Fascia
 - C Chiesa Madre San Nicola di Mira - via municipio (1600)
 - CUM - Contesto urbano compatto da tutelare e mantenere
 - C Cappella dell'Annunziata, ex Palazzo dei Marchesi Marzaccano (con annesso oratorio sala sanzionatori)
 - T Teatro parrocchiale
 - C Chiesa di San Rocco Inghilini (1600)
 - C Chiesa San Giacomo - ex-vo Umberto (sconsacrata, attualmente adibita a teatro)
 - C Convento Agostino Provinciale
 - CUS.es - Contesto urbano per servizi esistenti
 - P Palazzo Anicò ex famiglia napoletana dei Pignatelli (1818/1900 circa)
 - I Istituto comprensivo intercomunale monti d'oro
 - C Centro diurno per malati di Alzheimer
 - P Parcheggio pubblico
 - D Impianto di depurazione
 - M Centro REE (stoccaggio per rifari elettrici di elettronica)
 - P Ufficio Poste Italiane S.p.A.
 - D Distributore carburante
 - CUS.pr - Contesto urbano per servizi di progetto
 - P Parcheggio pubblico
 - V Verde pubblico attrezzato
 - CUV.es - Contesto urbano per verde pubblico attrezzato - esistente
 - G Giardini pubblici
 - I Impianto Sportivo Polifunzionale all'aperto
 - P Parco Giochi
 - C Campo da calcio
 - E Elipso
 - ARO - Ambito di riordino
 - ARU - Ambito di rifunzionalizzazione
 - ANE - Ambito di nuova edificazione
 - CRU - Contesto rurale di rispetto urbano
 - CRV.b - Contesto rurale con prevalente valore ambientale, ecologico e paesaggistico
 - CRV.r - Contesto rurale con prevalente valore ambientale, ecologico e paesaggistico
 - R Reticolo idrografico di concessione della R.E.R.
 - CRV.iv - Contesto rurale con prevalente valore ambientale, ecologico e paesaggistico
 - Instabilità di versante (FR) - attiva (FRA)
 - C CRA.df - Contesti rurali con prevalente funzione agricola definita
 - R Rispetto cimiteriale (200 m)
 - R Rispetto convento Fratelli Cappuccini (100 m)
 - C Consolidamento versanti collinari
 - L Linee elettriche
 - ZONE SUSCETTIBILI DI INSTABILITÀ:**
 - C Cavità ipogea

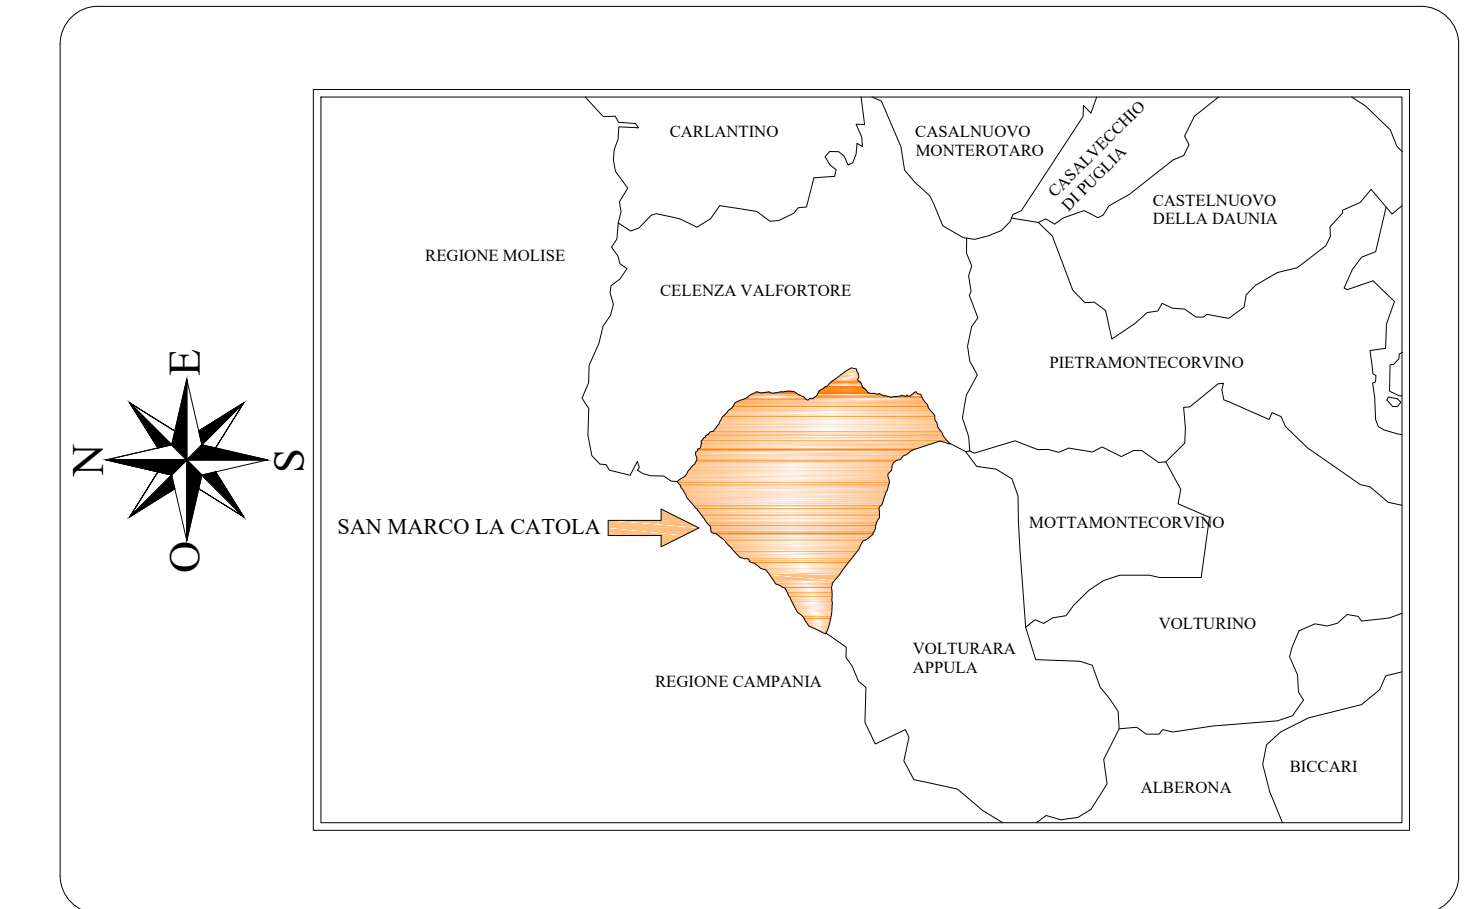

REGIONE PUGLIA

COMUNE DI SAN MARCO LA CATOLA
(Provincia di Foggia)

PIANO URBANISTICO GENERALE
L.r. n. 20/2001 - DRAG Puglia

DOCUMENTO PROGRAMMATICO PRELIMINARE

Tav.5.3
Previsioni strutturali (PUG/S)
Carta dei contesti

Scala: 1:2.000

Sindaco della Città di San Marco La Catola
sig. Paolo DE MARTINIS

Elaborazione: PUG e VAS
arch. Antonio MARINO

Collaborazione:
ing. Gianluca MARINO
ing. Armando LETURRI
geom. Simone DI CANIO

Ufficio di Piano
Responsabile Ufficio Tecnico
geom. Walter Pellegrino

Geologia, geomorfologia, idrologia
dot. geol. Giovanna CARDILLO