



REGIONE PUGLIA
COMUNE DI SAN MARCO LA CATOLA

Provincia di Foggia

AUTORITÀ URBANA PIETRAMONTECORVINO
POR PUGLIA 2014/2020 - ASSE XI "SVILUPPO URBANO SOSTENIBILE"
AZIONE 12.1 "RIGENERAZIONE URBANA SOSTENIBILE" Avviso Pubblico per
la selezione delle Aree Urbane e per l'individuazione delle Autorità Urbane di cui
alla DGR 659/2017 ss.mm.ii.

Riquilificazione di porzione di complesso edilizio
denominato "Palazzo Ducale" con relativa area di
pertinenza per attività di aggregazione
socio-ludico-culturale.

Progetto:
R.T.P.:
Arch. Stefano Serpenti
Ing. Antonio Lembo




PROGETTO ESECUTIVO	Aprile 2022	Tav. EAR024
PROGETTO Interventi di conservazione degli intonaci Scala 1:50	AGG.TO:	
	SOSTITUISCE:	
	REVISIONE:	




Sezione A-A

Sezione B-B

Prospetto nord-est

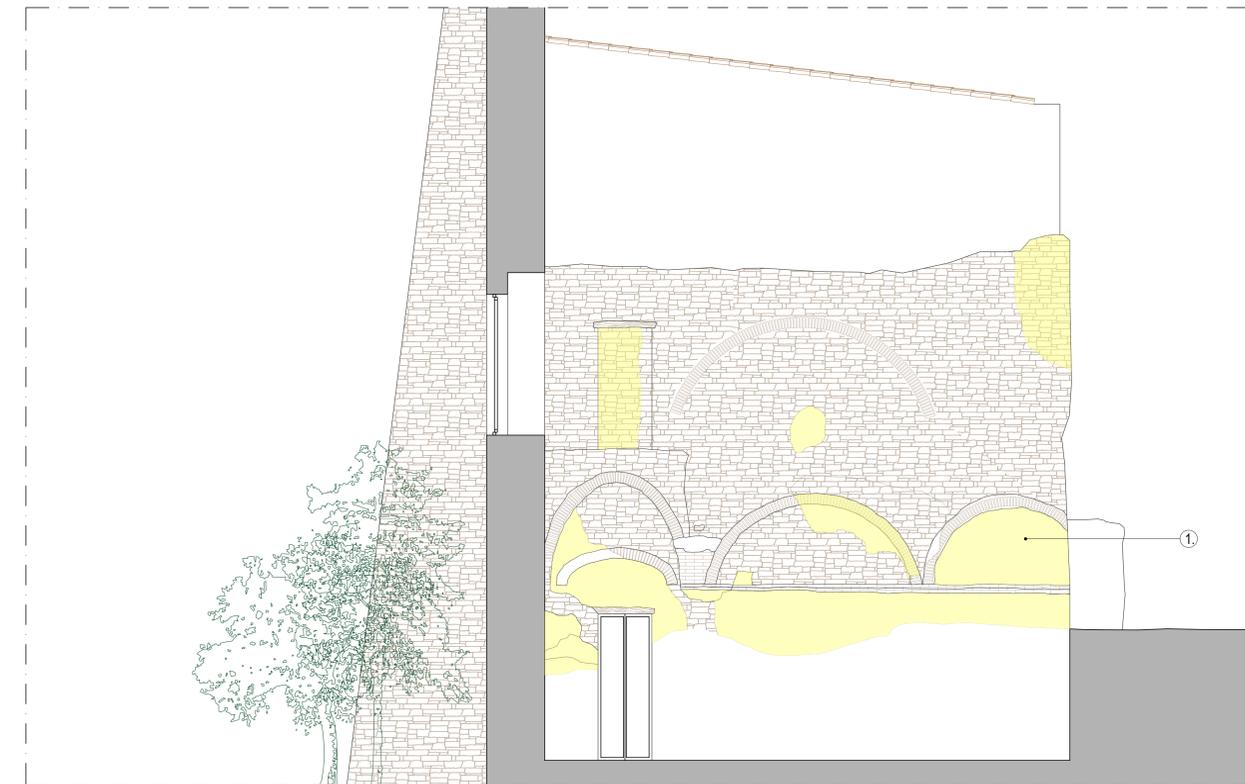


Prospetto sud-est

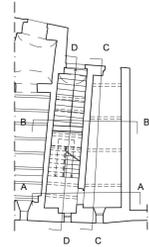


LEGENDA

- ① x
- ② x
- ③ x
- ④ x
- ⑤ x
- ⑥ x

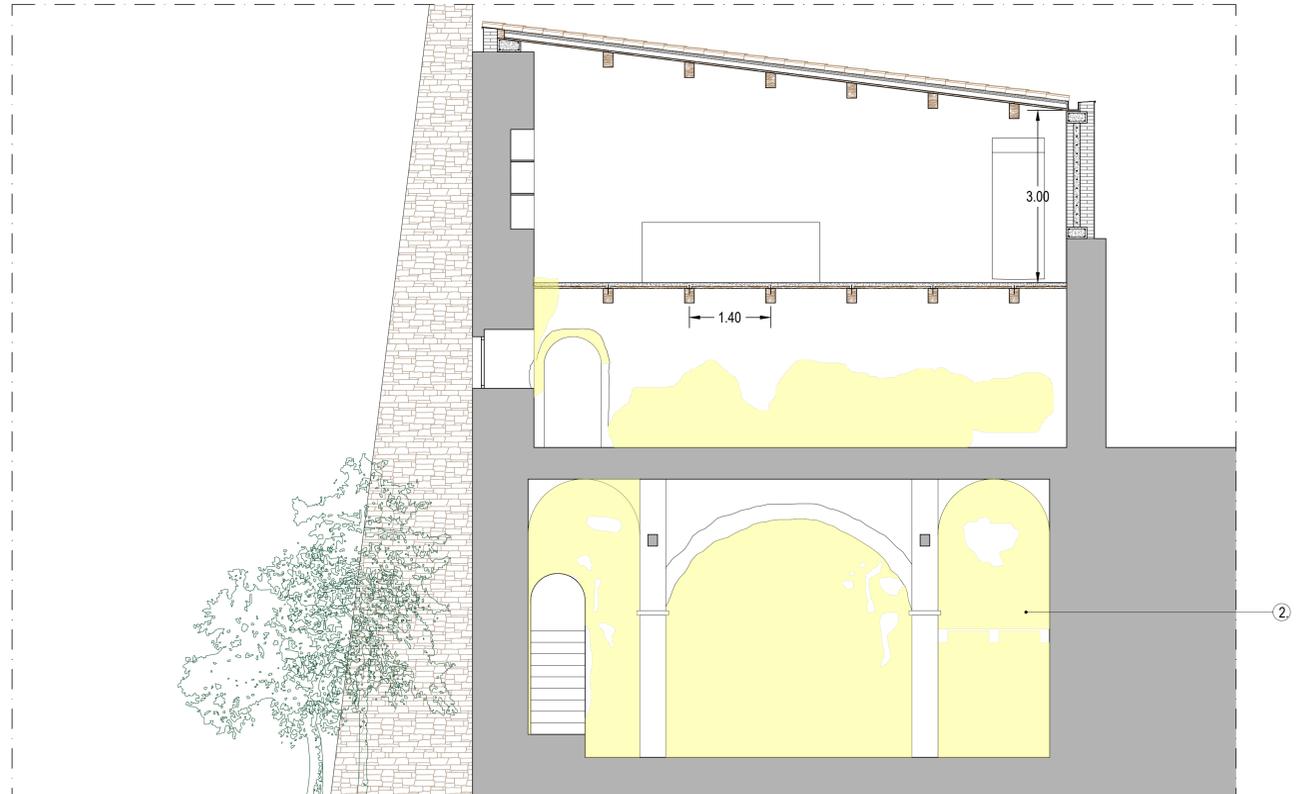

Sezione C-C

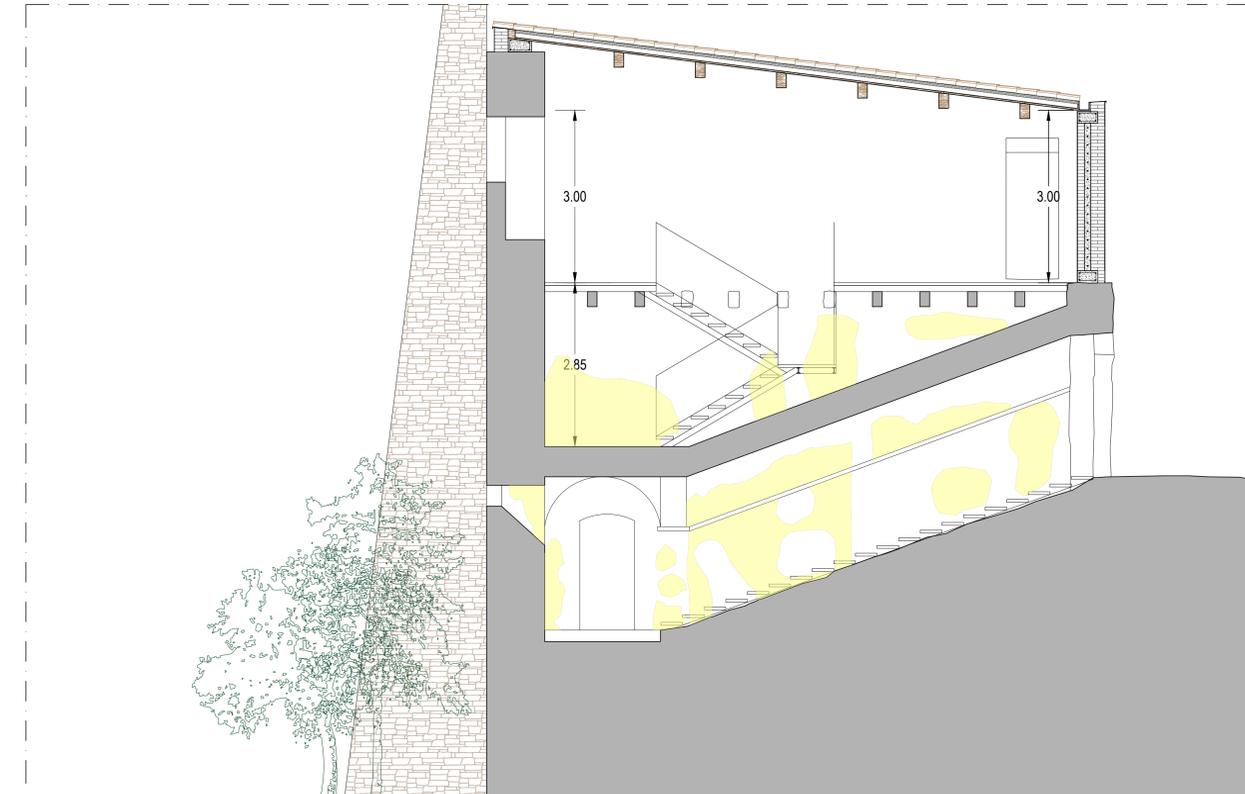

Sezione D-D

