



REGIONE PUGLIA
COMUNE DI SAN MARCO LA CATOLA


Provincia di Foggia

AUTORITA' URBANA PIETRAMONTECORVINO
POR PUGLIA 2014/2020- ASSE XII "SVILUPPO URBANO SOSTENIBILE"
AZIONE 12.1 "RIGENERAZIONE URBANA SOSTENIBILE" Avviso Pubblico per
la selezione delle Aree Urbane e per l'individuazione delle Autorità Urbane di cui
alla DGR 650/2017 ss.mm. ii.

Riqualificazione di porzione di complesso edilizio
denominato "Palazzo Ducale" con relativa area di
pertinenza per attività di aggregazione
socio-ludico-culturale.

Progetto:
R.T.P.:
Arch. Stefano Serpenti
Ing. Antonio Lembo


PROGETTO
STEFANO SERPENTI
Architetto
- N. 498 -

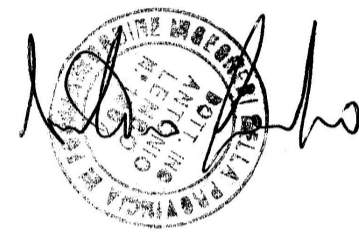


PROGETTO ESECUTIVO	Aprile 2020	Tab. EAR028
PROGETTO Planimetrie comparative stato dei luoghi-stato di progetto quota +12m - coperture Scala 1:50	AGG.TO:	
	SOSTITUISCE:	
	REVISIONE:	

LEGENDA

- ① Ambiente di servizio
- ② Ingressi e informazioni
- ③ Attività collettive socio ludico culturali
- Stato di fatto
- Stato di progetto

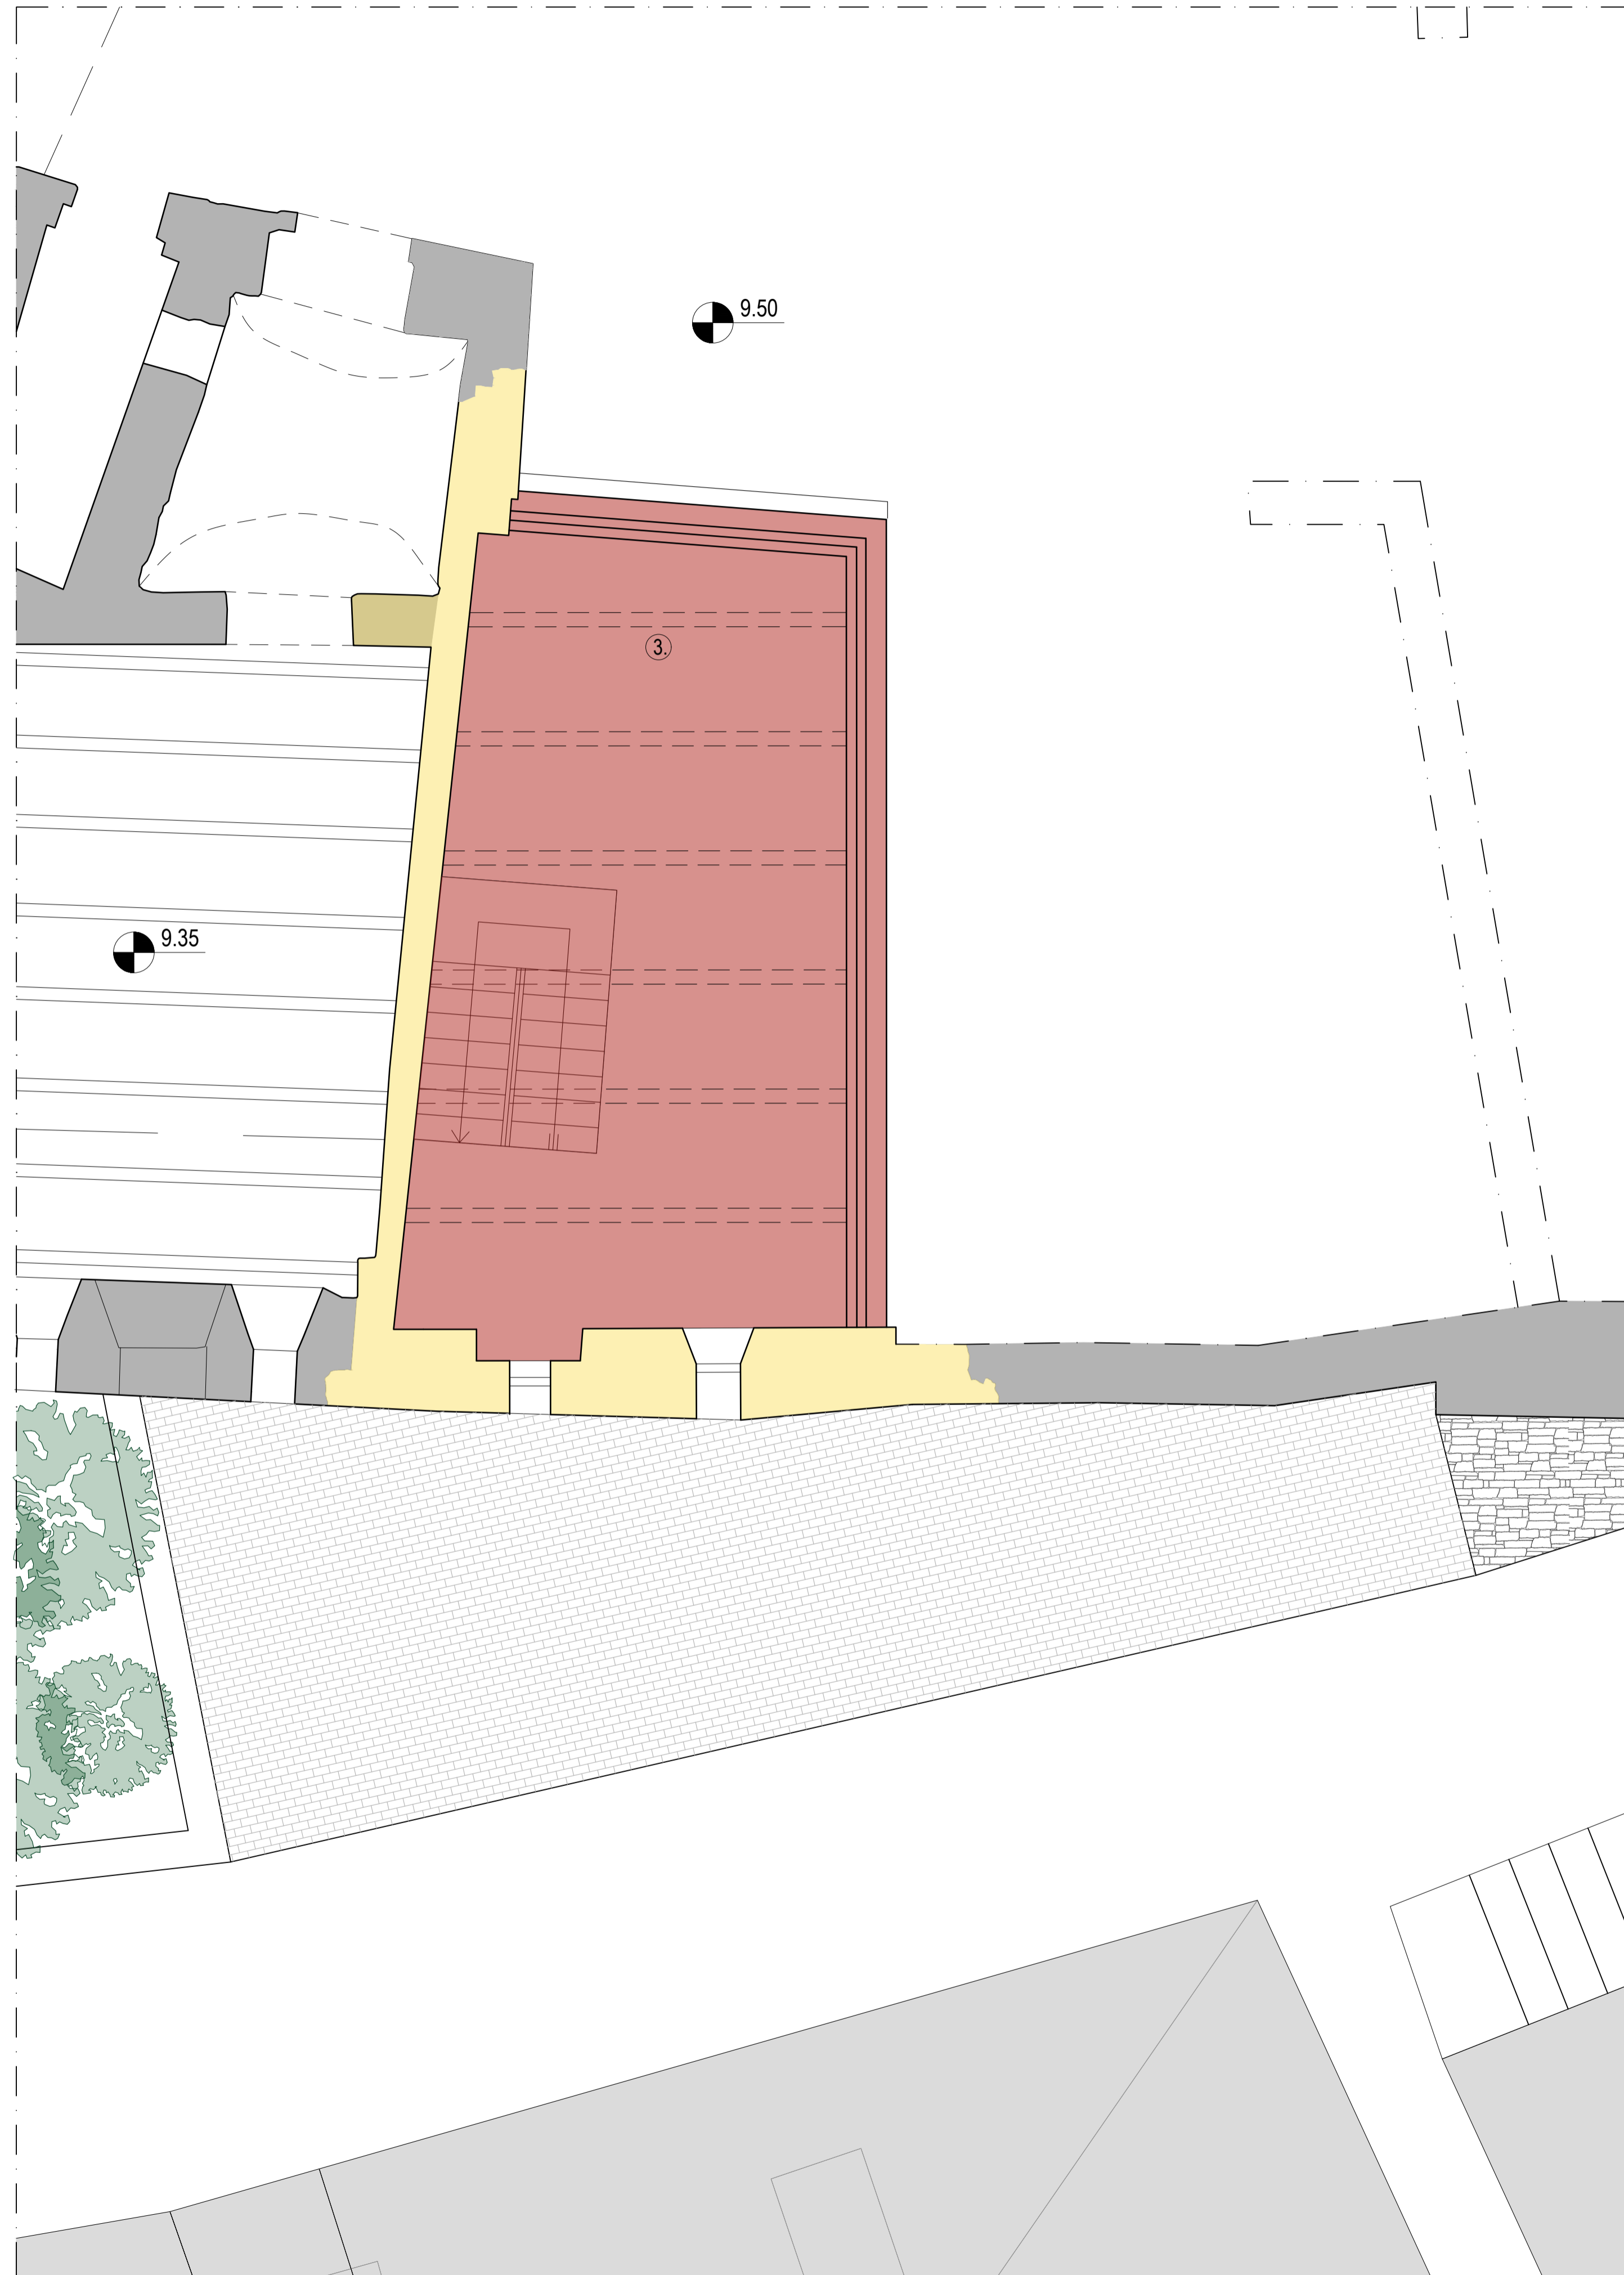

Pianta quota +12m

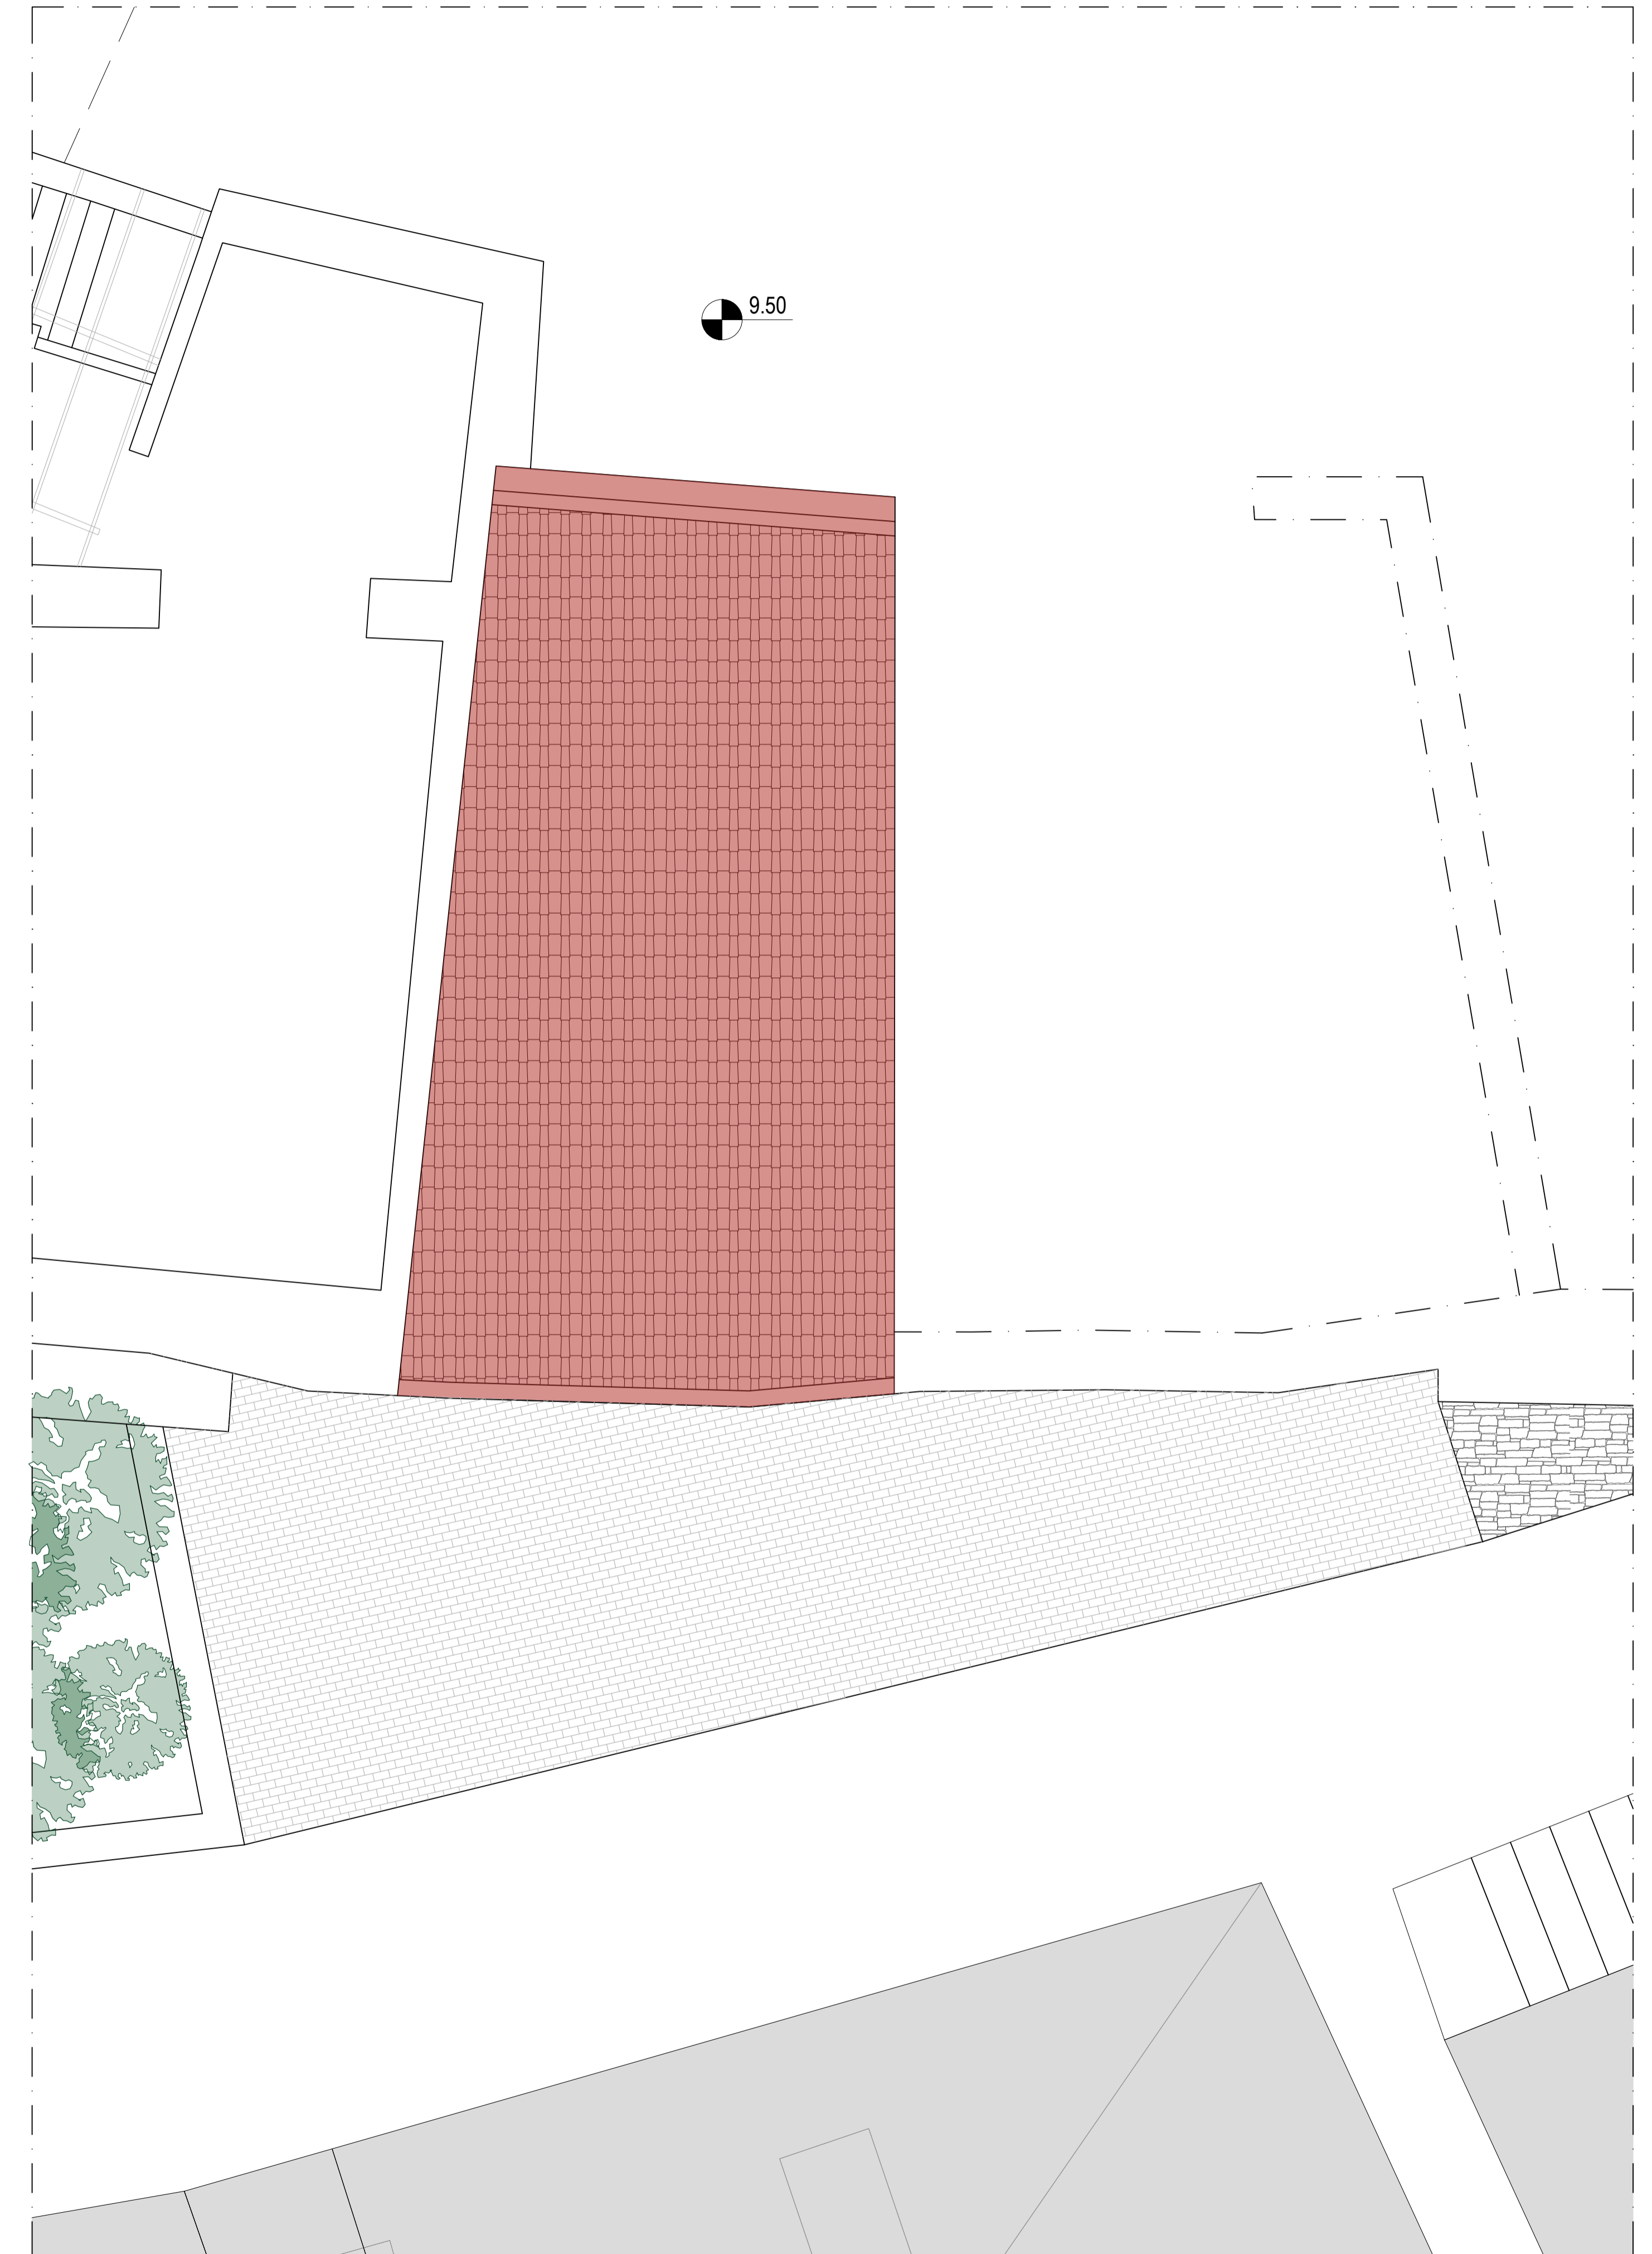

Pianta coperture