



REGIONE PUGLIA
COMUNE DI SAN MARCO LA CATOLA


Provincia di Foggia

AUTORITA' URBANA PIETRAMONTECORVINO
POR PUGLIA 2014/2020- ASSE XII "SVILUPPO URBANO SOSTENIBILE" -
AZIONE 12.1 "RIGENERAZIONE URBANA SOSTENIBILE" Avviso Pubblico per
la selezione delle Aree Urbane e per l'individuazione delle Autorità Urbane di cui
alla DGR 650/2017 ss.mm. ii.

Riqualificazione di porzione di complesso edilizio
denominato "Palazzo Ducale" con relativa area di
pertinenza per attività di aggregazione
socio-ludico-culturale.

Progetto:
R.T.P.:
Arch. Stefano Serpenti
Ing. Antonio Lembo


PROGETTO
R.T.P.
STEFANO
SERPENTI
Architetto
N. 499

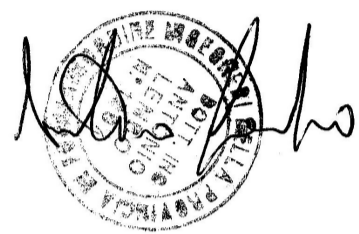


PROGETTO ESECUTIVO	Aprile 2020	Tav.
		EAR015
PROGETTO Planimetrie quota +6m - 10m Scala 1:50		
	AGG.TO:	
	SOSTITUISCE:	
	REVISIONE:	

LEGENDA

- ① Ambiente di servizio
- ② Ingressi e informazioni
- ③ Attività collettive socio ludico culturali

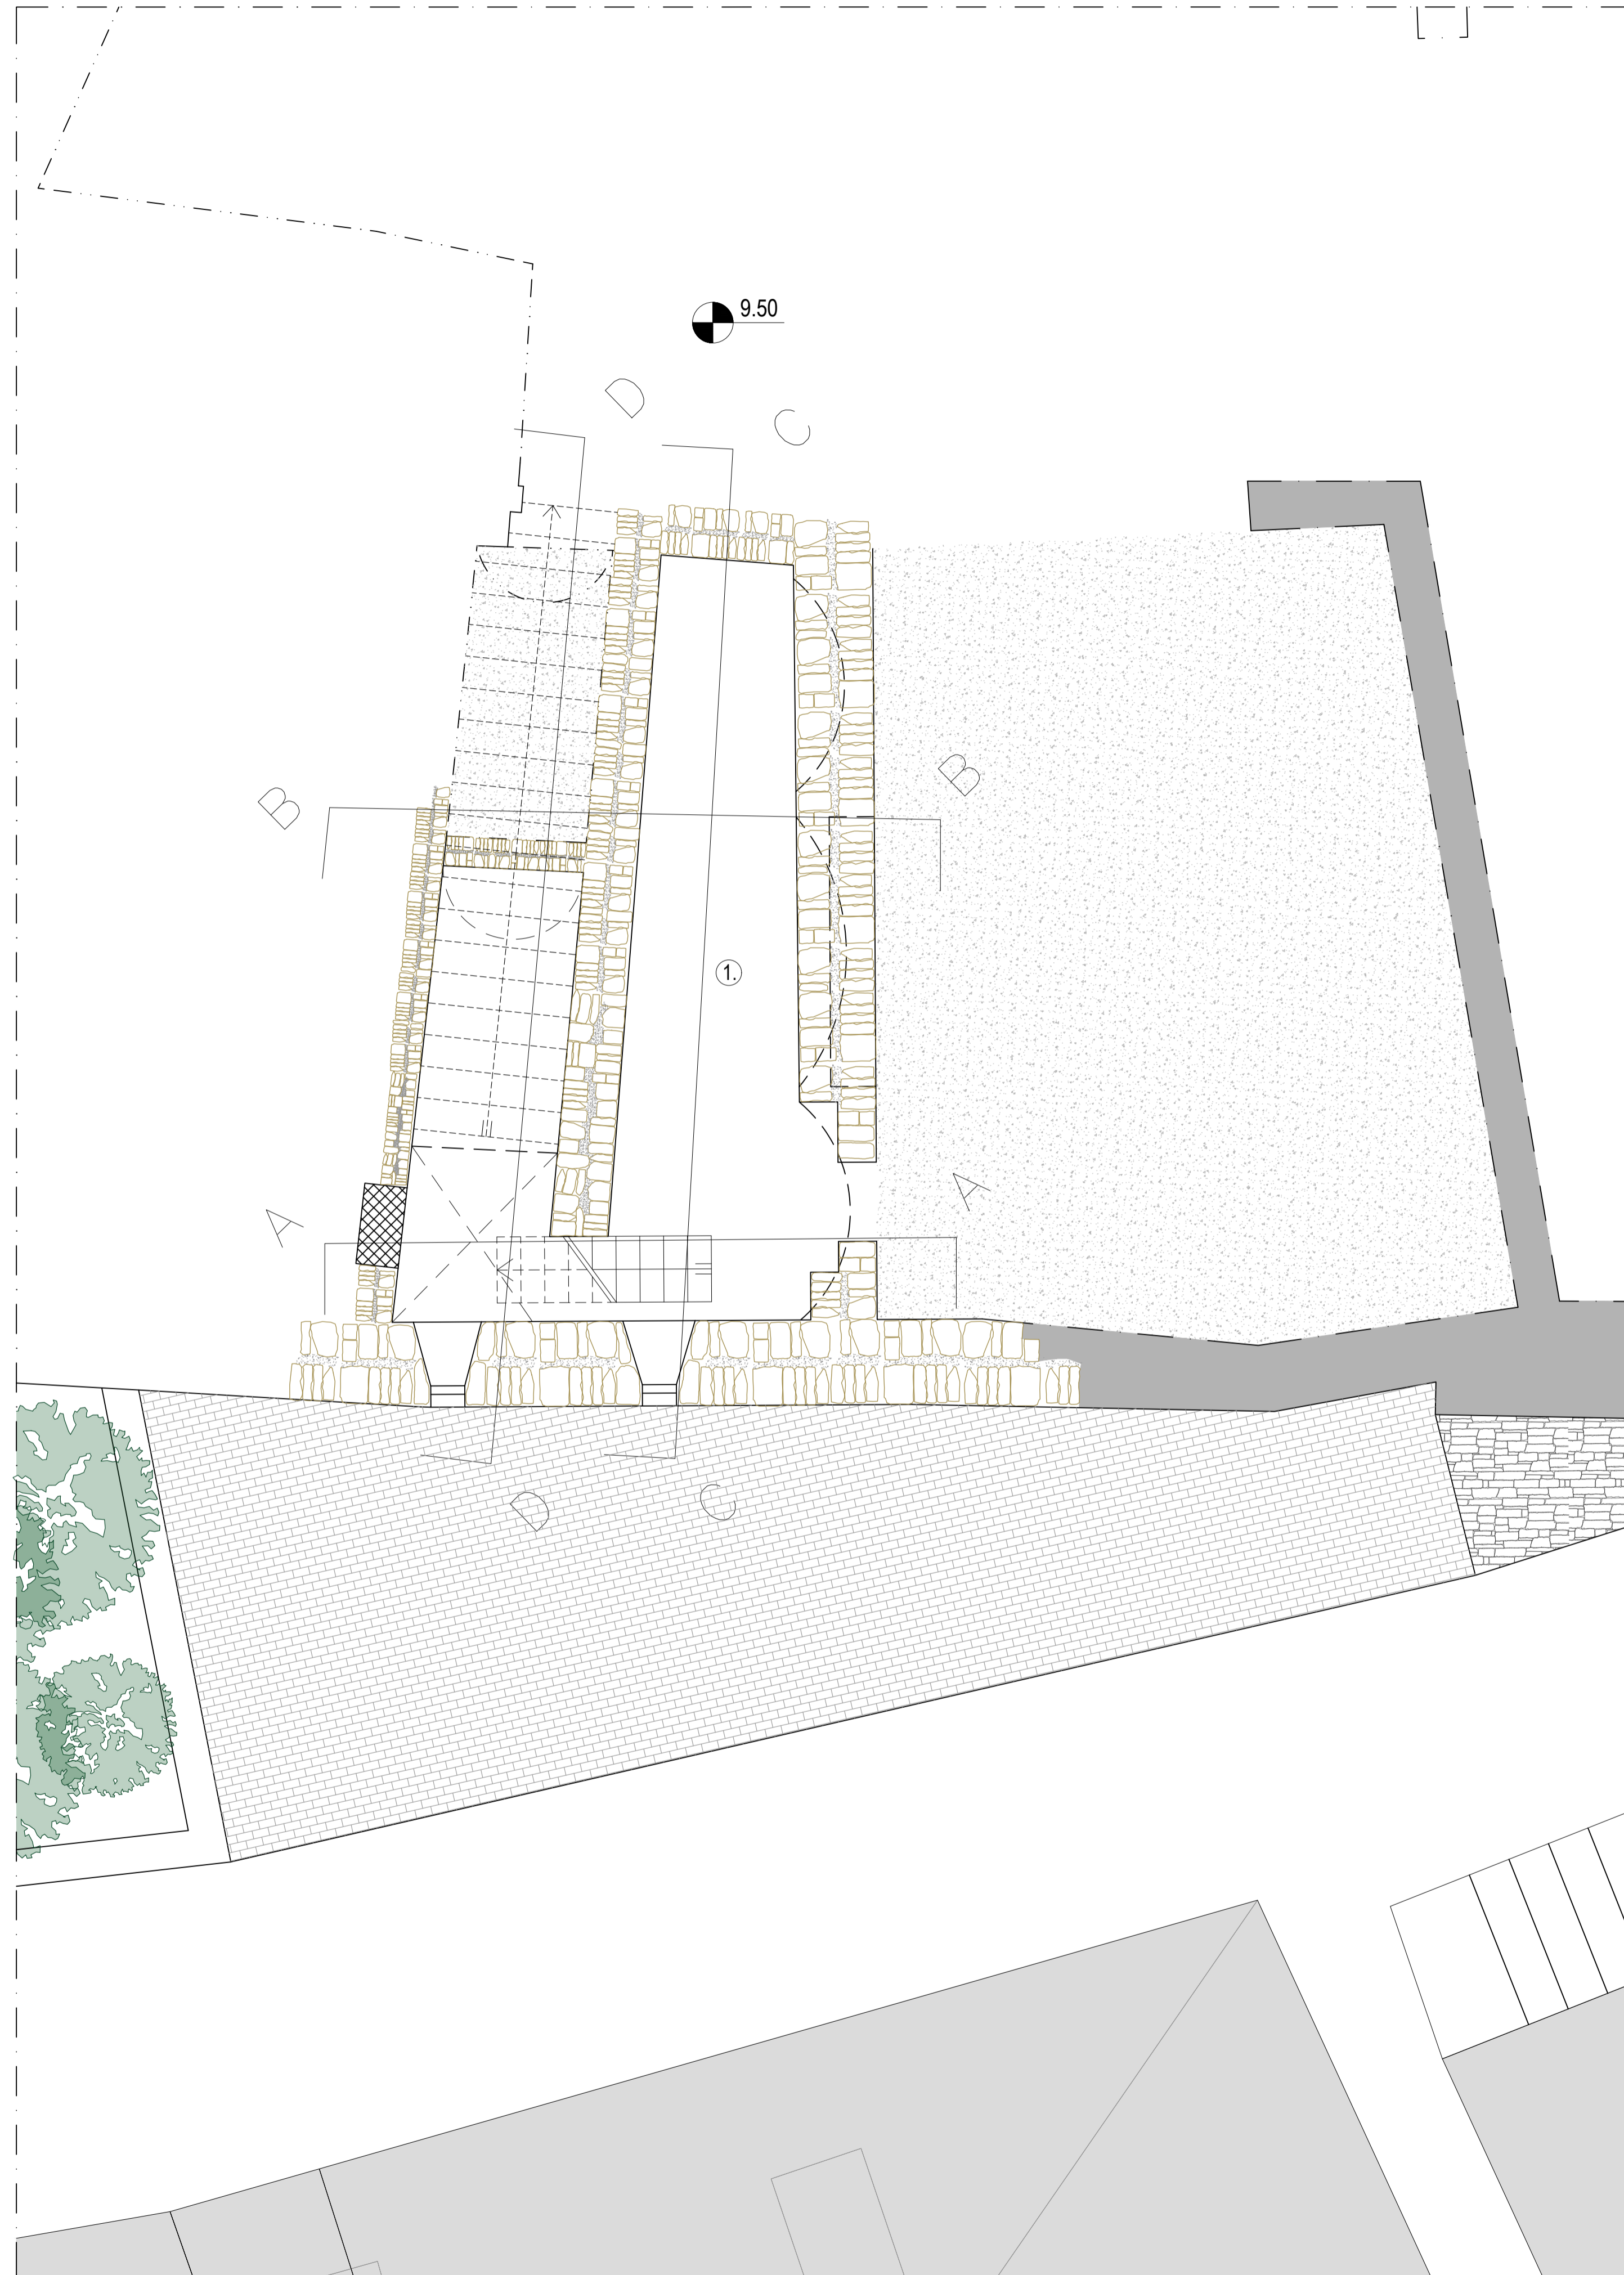

Pianta quota +6m

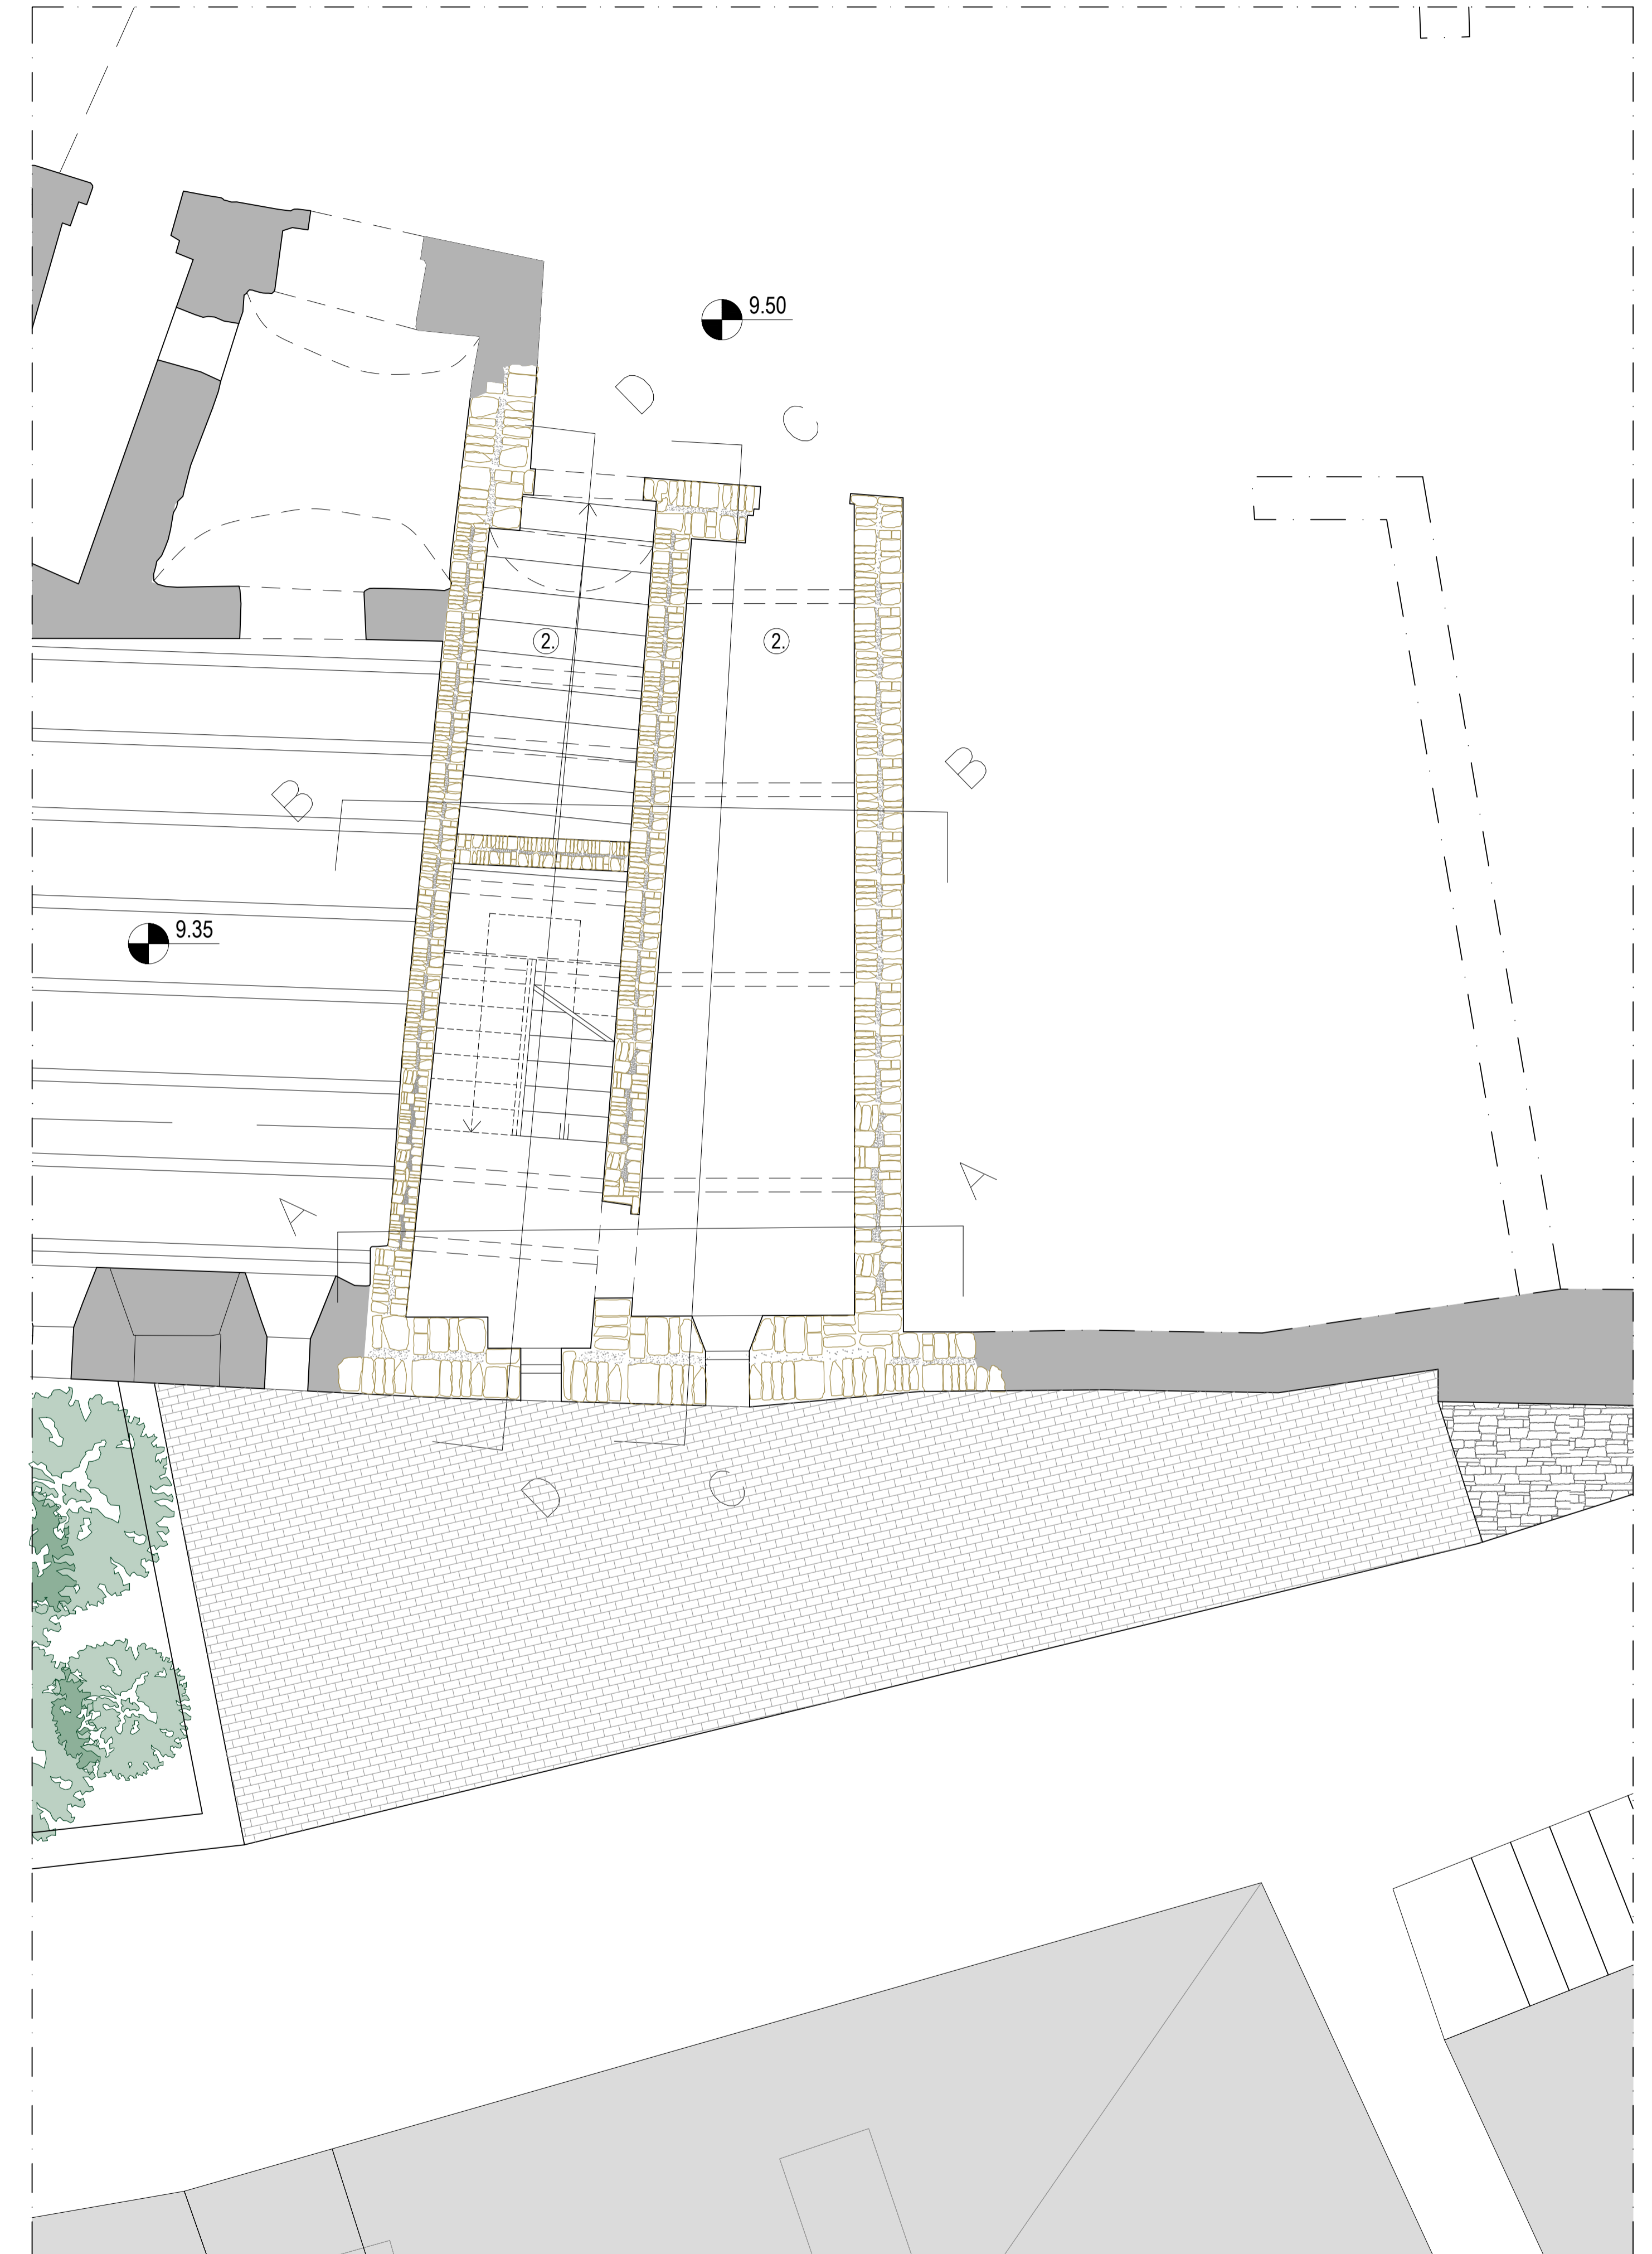

Pianta quota +10m