



REGIONE PUGLIA  
COMUNE DI SAN MARCO LA CATOLA

Provincia di Foggia

AUTORITÀ URBANA PIETRAMONTECORVINO  
POR PUGLIA 2014/2020- ASSE XII "SVILUPPO URBANO SOSTENIBILE"  
AZIONE 12.1 "RIGENERAZIONE URBANA SOSTENIBILE" Avviso Pubblico per  
la selezione delle Aree Urbane e per l'individuazione delle Autorità Urbane di cui  
alla DGR 650/2017 ss.mm.ii.

Riqualificazione di porzione di complesso edilizio  
denominato "Palazzo Ducale" con relativa area di  
pertinenza per attività di aggregazione  
socio-ludico-culturale.


Progetto:  
R.T.P.:  
Arch. Stefano Serpenti  
Ing. Antonio Lembo



PROGETTO ESECUTIVO	Aprile 2020	Tav. <b>EAR016</b>
PROGETTO Planimetrie quota +12m - coperture Scala 1:50	AGG.TO:	
	SOSTITUISCE:	
	REVISIONE:	

LEGENDA

- ① Ambiente di servizio
- ② Ingressi e informazioni
- ③ Attività collettive socio ludico culturali

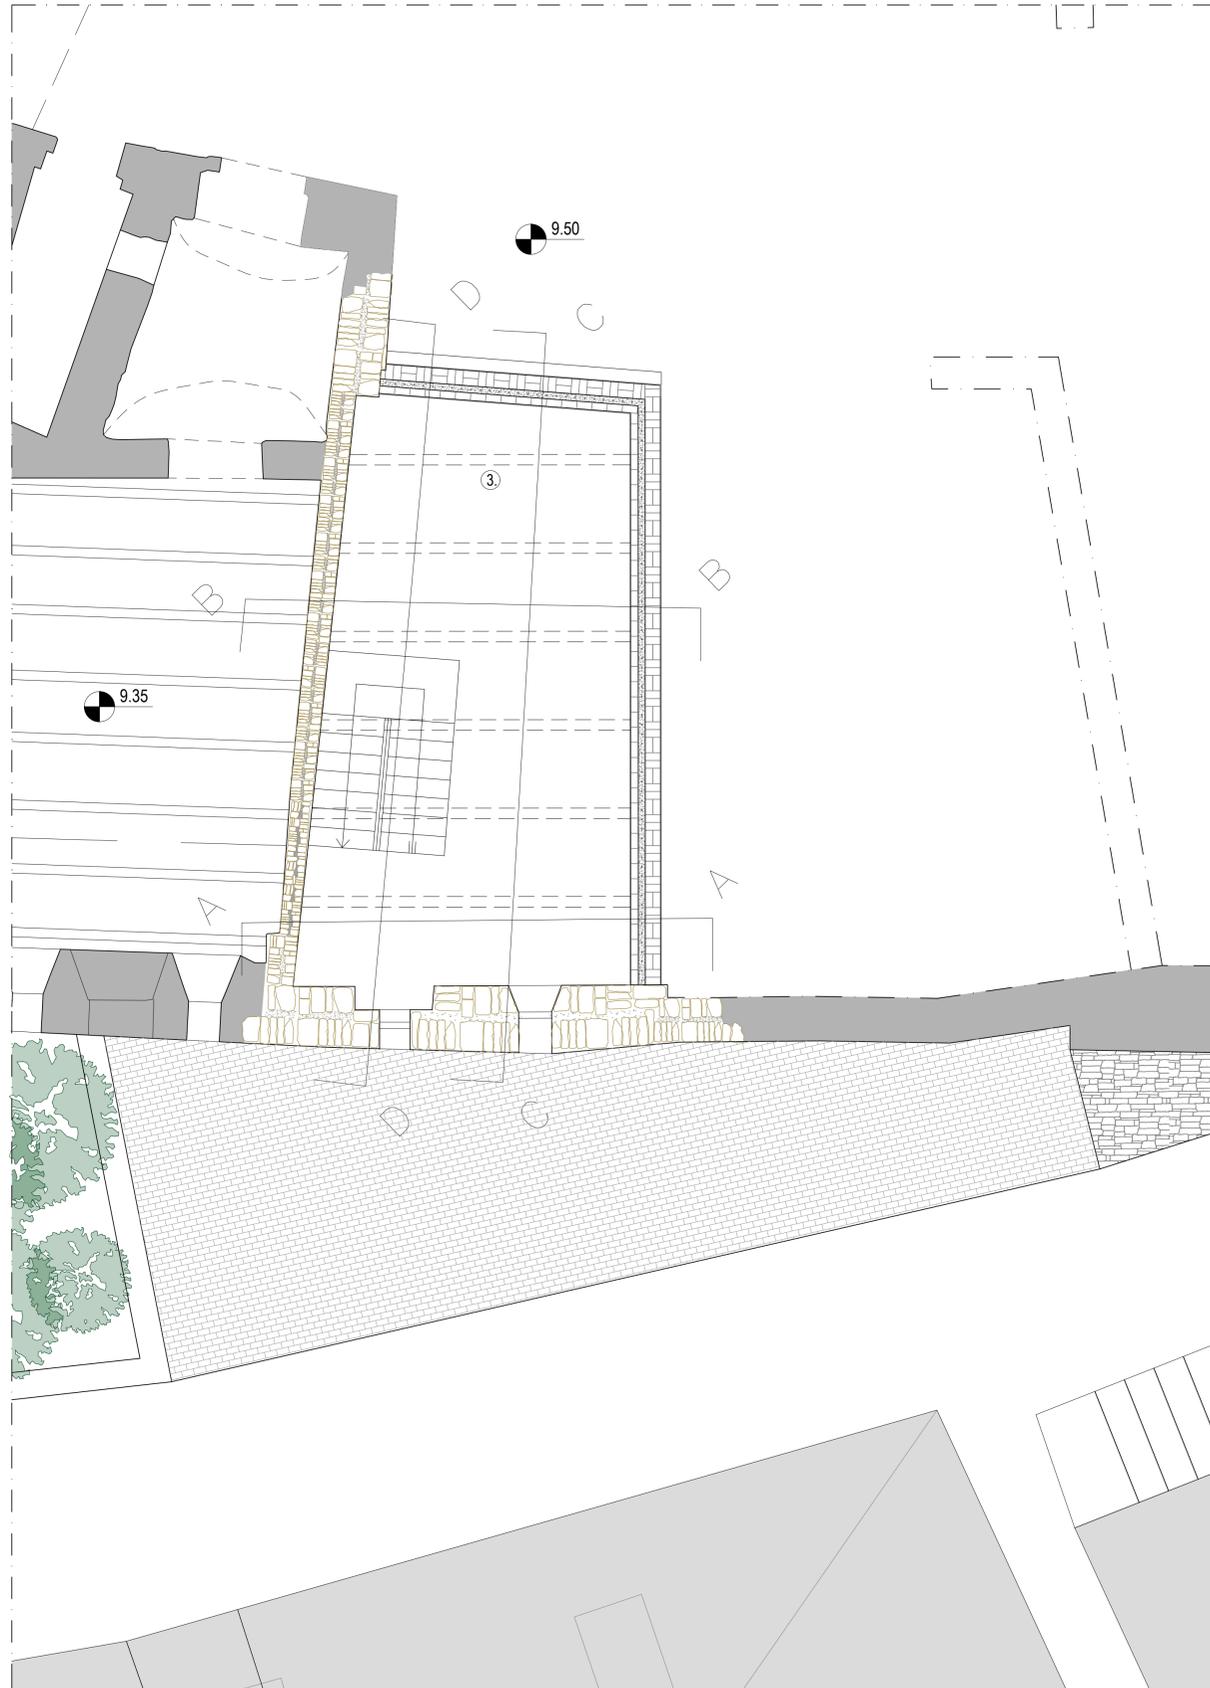

Pianta quota +12m



Pianta coperture